


Tampo em granito preto são gabriel de espessura de 3cm e com acabamento polido. Borda acabamento boleado.


Estrutura metálica em perfil metalon de seção 50x30mm. Pintura em esmalte acetinado na cor branca.

Placa de granito preto são gabriel para proteção da estrutura metálica. (8x9x2cm)

Fixação com "massa plástica" e posterior chumbamento da bancada com parafusos tipo parabolt.

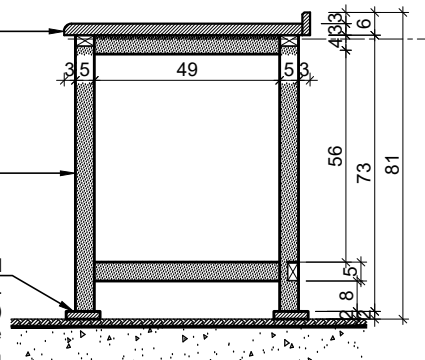

1 CORTE AA
ESCALA: 1/20

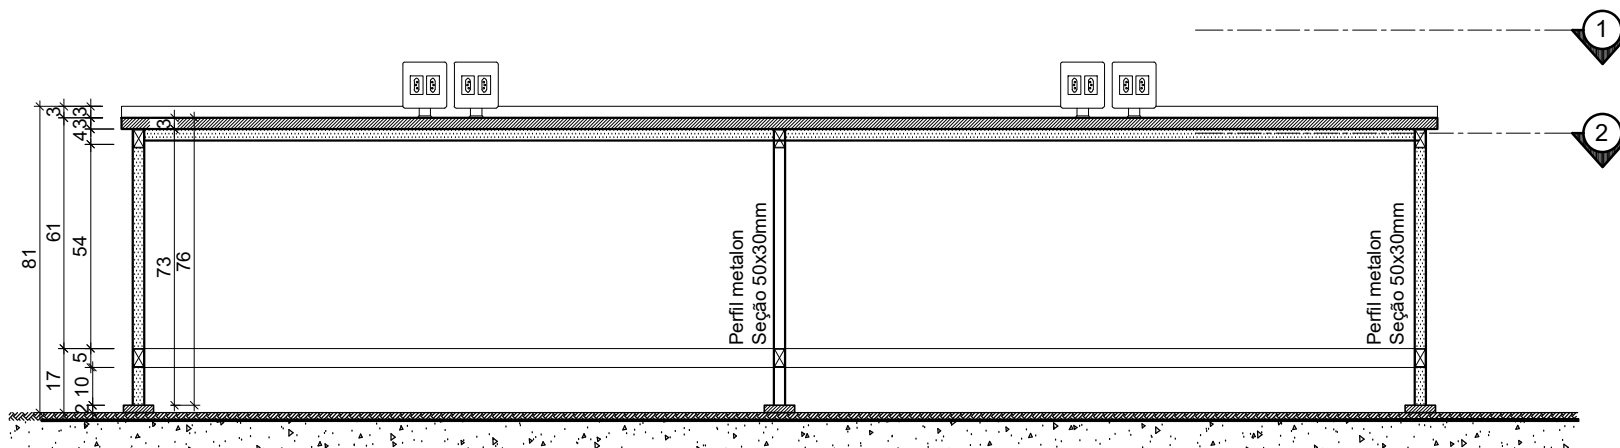

2 CORTE BB
ESCALA: 1/20

UFV

UNIVERSIDADE FEDERAL DE VIÇOSA

CAMPUS RIO PARANAÍBA

PAD

INTERIORES

Prédio Laboratórios de Ensino

ÁREAS

FOLHA:

04/07

BANCADAS PARA LABORATÓRIO de Biologia Geral: Bancada tipo 01

CONSTRUÍDA

PLANTA BAIXA BANCADA 01: CORTES

A CONSTRUIR

ARQUITETO:

GUANAELI M. DE M. DA SILVA

ESCALA:

INDICADA

DATA:

AGOSTO / 2018

ORDEM:

DESENHISTA:

INTERESSADO:

Diretoria Geral

ARQUIVO:

A DEMOLIR

TOTAL