


1 PLANTA BAIXA BANCADA 01 (B01) + BANCADA 02 (B02)
ESCALA: 1/50

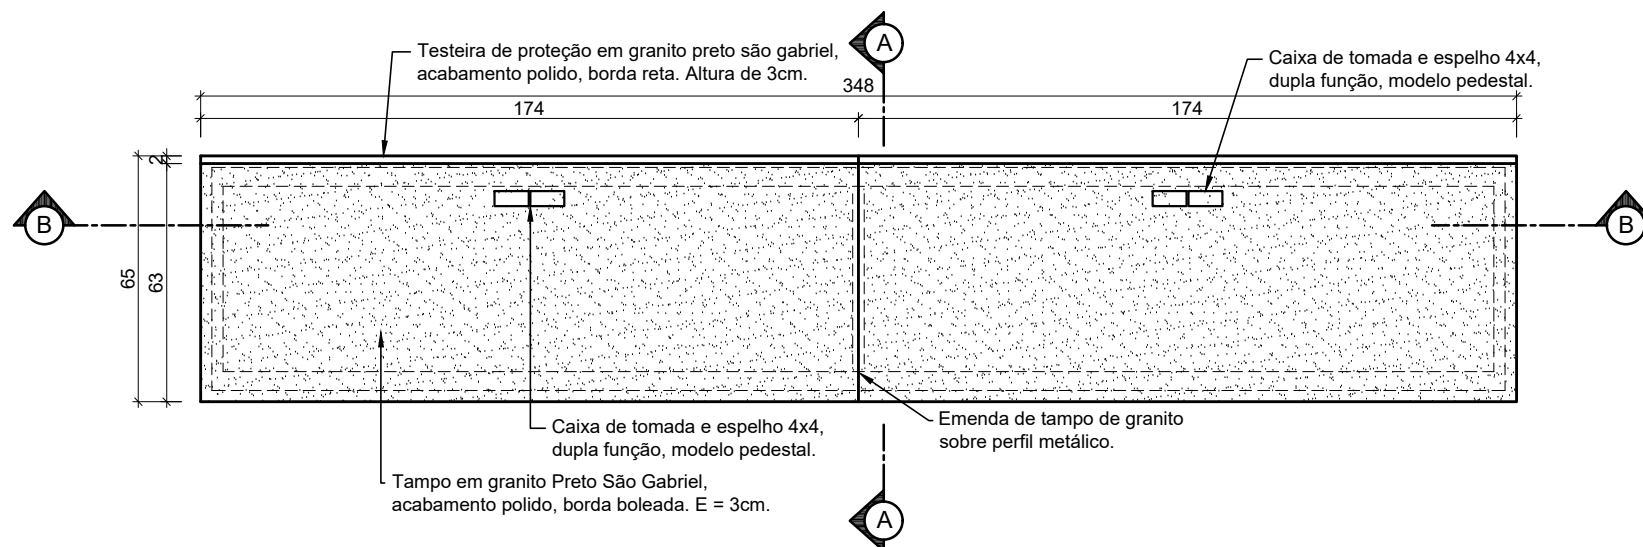

2 PLANTA BAIXA BANCADA 01: SEÇÃO 01
ESCALA: 1/20

UFV	UNIVERSIDADE FEDERAL DE VIÇOSA			PAD	
	CAMPUS RIO PARANAÍBA				
INTERIORES	Prédio Laboratórios de Ensino			ÁREAS	
FOLHA:	BANCADAS PARA LABORATÓRIO de Biologia Geral: Bancada tipo 01			CONSTRUÍDA	
02/07	PLANTA BAIXA BANCADA 01			A CONSTRUIR	
	ESCALA: INDICADA	DATA: AGOSTO / 2018	ORDEM:	A DEMOLIR	
ARQUITETO: GUANAELI M. DE M. DA SILVA	DESENHISTA:	INTERESSADO: Diretoria Geral	ARQUIVO:		
				TOTAL	