


1 CORTE CC  
ESCALA: 1/20

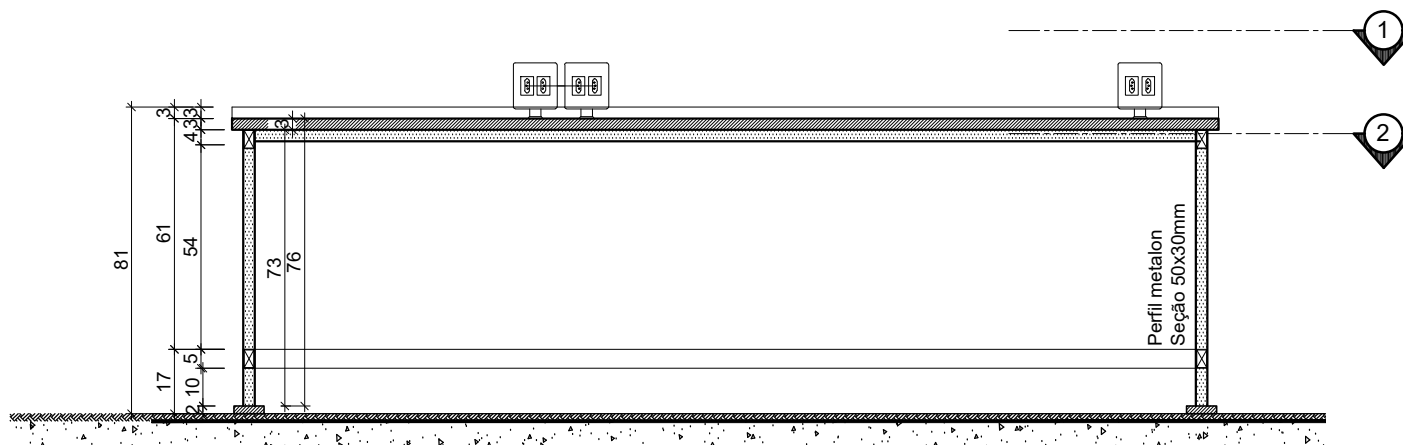

2 CORTE DD  
ESCALA: 1/20

|                                       |  |                              |          |             |  |
|---------------------------------------|--|------------------------------|----------|-------------|--|
| UFV                                   | UNIVERSIDADE FEDERAL DE VIÇOSA                         |                              |          | PAD         |  |
|                                       | CAMPUS RIO PARANAÍBA                                   |                              |          |             |  |
| INTERIORES                            | Prédio Laboratórios de Ensino                          |                              |          | ÁREAS       |  |
| FOLHA:                                | BANCADAS PARA LABORATÓRIO de Botânica: Bancada tipo 02 |                              |          | CONSTRUÍDA  |  |
| 07/07                                 | PLANTA BAIXA BANCADA 02: CORTES                        |                              |          | A CONSTRUIR |  |
|                                       | ESCALA: INDICADA                                       | DATA: AGOSTO / 2018          | ORDEM:   | A DEMOLIR   |  |
| ARQUITETO: GUANAELI M. DE M. DA SILVA | DESENHISTA:  | INTERESSADO: Diretoria Geral | ARQUIVO: | TOTAL       |  |
|                                       |  |                              |          |             |  |