



Tampo em granito preto são gabriel de espessura de 3cm e com acabamento polido. Borda acabamento boleado.

Estrutura metálica em perfil metalon de seção 50x30mm. Pintura em esmalte acetinado na cor branca.

Placa de granito preto são gabriel para proteção da estrutura metálica. (8x9x2cm)
Fixação com "massa plástica" e posterior chumbamento da bancada com parafusos tipo parabolt.

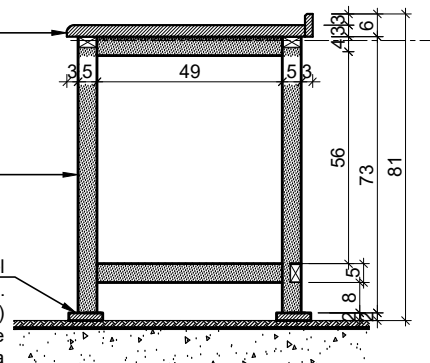

1 CORTE AA
ESCALA: 1/20

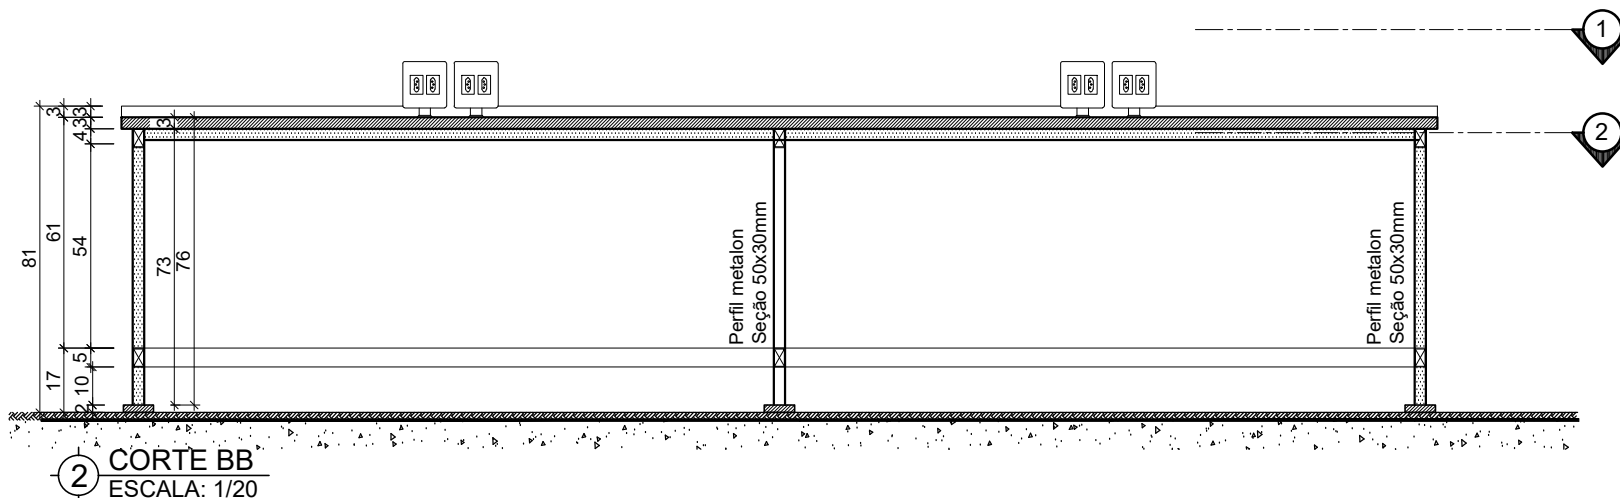

2 CORTE BB
ESCALA: 1/20

UFV	UNIVERSIDADE FEDERAL DE VIÇOSA			PAD	
	CAMPUS RIO PARANAÍBA				
INTERIORES	Prédio Laboratórios de Ensino			ÁREAS	
FOLHA:	BANCADAS PARA LABORATÓRIO de Zoologia: Bancada tipo 01			CONSTRUÍDA	
04/07	PLANTA BAIXA BANCADA 01: CORTES			A CONSTRUIR	
	ESCALA: INDICADA	DATA: AGOSTO / 2018	ORDEM:	A DEMOLIR	
ARQUITETO: GUANAELI M. DE M. DA SILVA	DESENHISTA:	INTERESSADO: Diretoria Geral	ARQUIVO:	TOTAL	