



Tampo em granito preto são gabriel de espessura de 3cm e com acabamento polido. Borda acabamento boleado.

Estrutura metálica em perfil metalon de seção 50x30mm. Pintura em esmalte acetinado na cor branca.

Placa de granito preto são gabriel para proteção da estrutura metálica. (8x9x2cm)  
Fixação com "massa plástica" e posterior chumbamento da bancada com parafusos tipo parabolt.

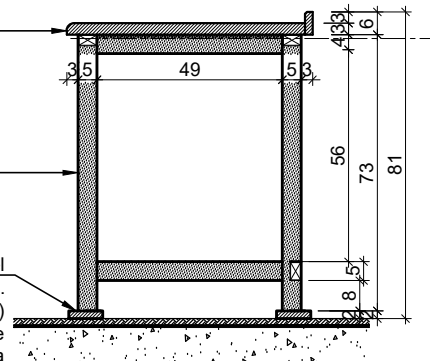

1 CORTE AA  
ESCALA: 1/20

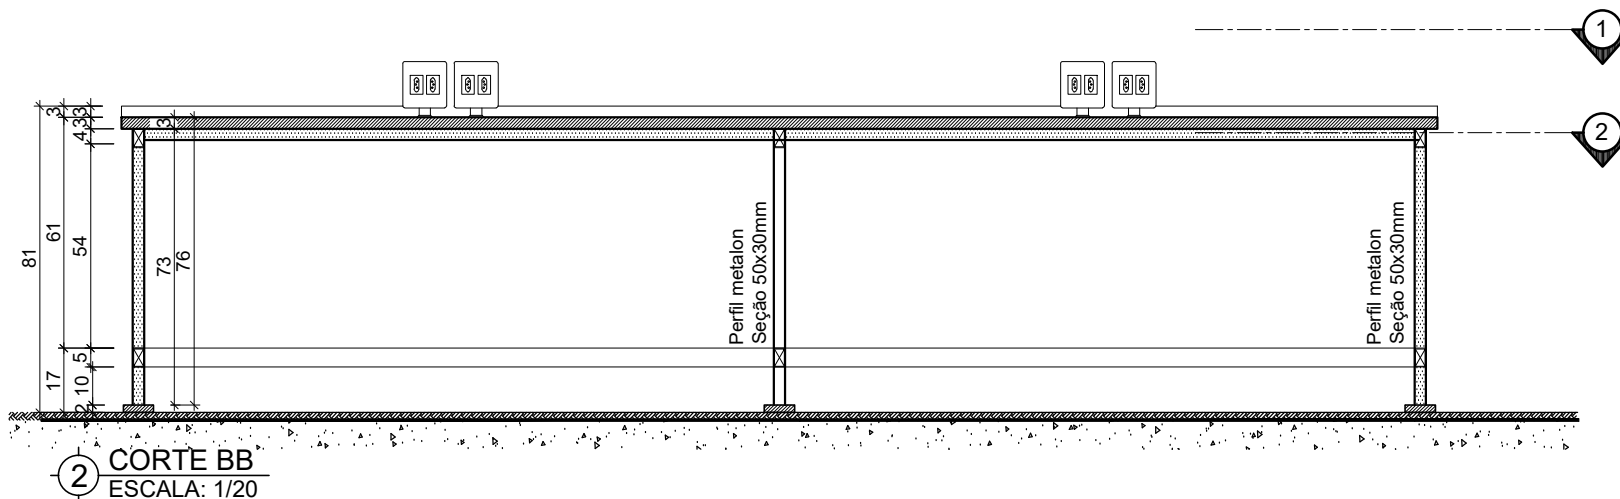

2 CORTE BB  
ESCALA: 1/20

|            |  |                     |                              |                                 |       |  |
|------------|--|---------------------|------------------------------|---------------------------------|-------|--|
| UFV        | UNIVERSIDADE FEDERAL DE VIÇOSA                         |                     |                              | PAD                             |       |  |
|            | CAMPUS RIO PARANAÍBA                                   |                     |                              |                                 |       |  |
| INTERIORES | Prédio Laboratórios de Ensino                          |                     |                              | ÁREAS                           |       |  |
| FOLHA:     | BANCADAS PARA LABORATÓRIO de Botânica: Bancada tipo 01 |                     |                              | CONSTRUÍDA                      |       |  |
| 04/07      |  |                     |                              | PLANTA BAIXA BANCADA 01: CORTES |       |  |
|            | ESCALA: INDICADA                                       | DATA: AGOSTO / 2018 | ORDEM:                       |                                 |       |  |
| ARQUITETO: | DESENHISTA:  |                     | INTERESSADO: Diretoria Geral | ARQUIVO:                        |       |  |
|            |  |                     |                              |                                 | TOTAL |  |