


1 CORTE CC
ESCALA: 1/20

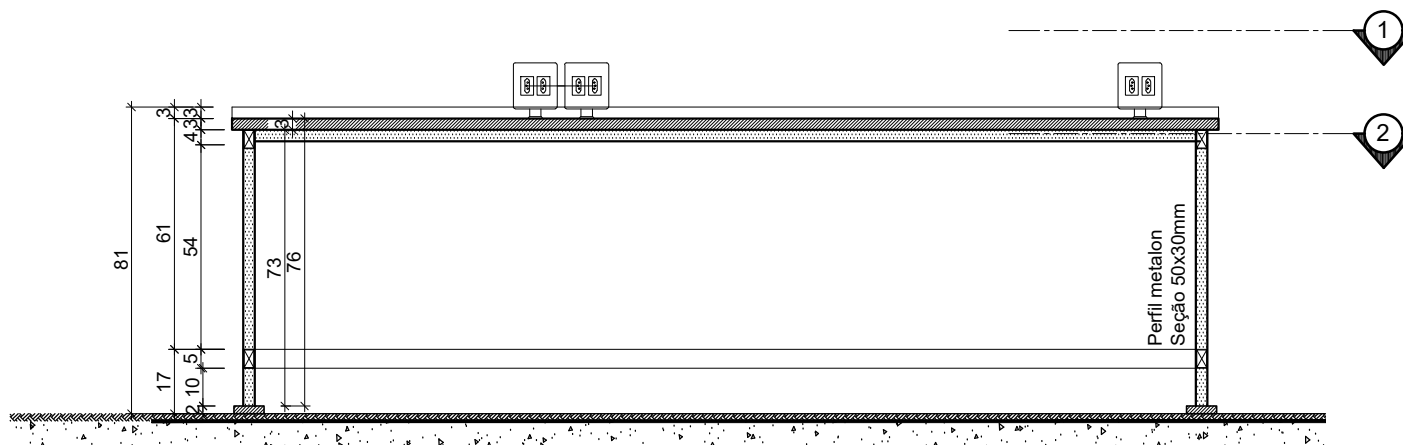

2 CORTE DD
ESCALA: 1/20

UFV	UNIVERSIDADE FEDERAL DE VIÇOSA			PAD	
	CAMPUS RIO PARANAÍBA				
INTERIORES	Prédio Laboratórios de Ensino			ÁREAS	
FOLHA:	BANCADAS PARA LABORATÓRIO de Zoologia: Bancada tipo 02			CONSTRUÍDA	
07/07	PLANTA BAIXA BANCADA 02: CORTES			A CONSTRUIR	
	ESCALA: INDICADA	DATA: AGOSTO / 2018	ORDEM:	A DEMOLIR	
ARQUITETO: GUANAELI M. DE M. DA SILVA	DESENHISTA:	INTERESSADO: Diretoria Geral	ARQUIVO:	TOTAL	