


1 PLANTA BAIXA BANCADA 01 (B01) + BANCADA 02 (B02)  
ESCALA: 1/50

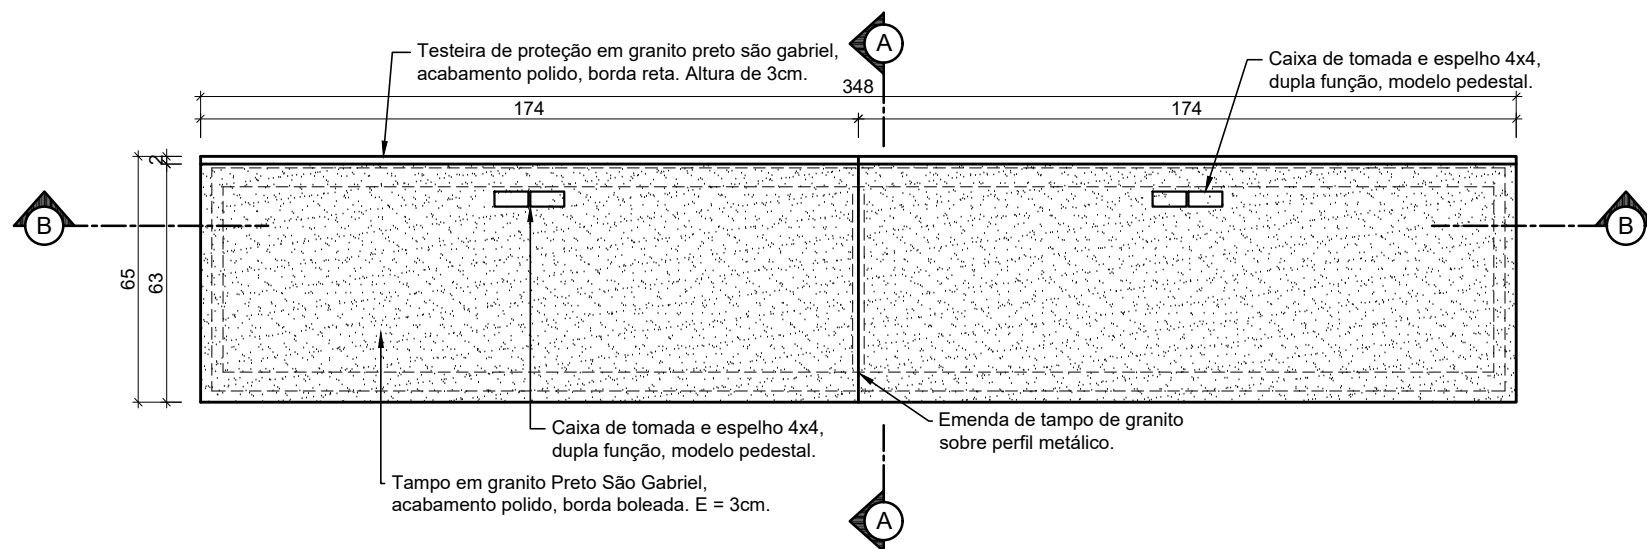

2 PLANTA BAIXA BANCADA 01: SEÇÃO 01  
ESCALA: 1/20

|  |  |                                 |          |             |  |
|--|--|---------------------------------|----------|-------------|--|
| UFV                                      | UNIVERSIDADE FEDERAL DE VIÇOSA                         |                                 |          | PAD         |  |
|  | CAMPUS RIO PARANAÍBA                                   |                                 |          |             |  |
| INTERIORES                               | Prédio Laboratórios de Ensino                          |                                 |          | ÁREAS       |  |
| FOLHA:                                   | BANCADAS PARA LABORATÓRIO de Zoologia: Bancada tipo 01 |                                 |          | CONSTRUÍDA  |  |
| 02/07                                    | PLANTA BAIXA BANCADA 01                                |                                 |          | A CONSTRUIR |  |
|  | ESCALA:<br>INDICADA                                    | DATA:<br>AGOSTO / 2018          | ORDEM:   | A DEMOLIR   |  |
| ARQUITETO:<br>GUANAELI M. DE M. DA SILVA | DESENHISTA:  | INTERESSADO:<br>Diretoria Geral | ARQUIVO: | TOTAL       |  |
|  |  |                                 |          |             |  |