



PÁTIO DO LAE: EVENTO COLAÇÃO DE GRAU
PLANTA IMPLANTAÇÃO
Escala: 1/1000

UFV-CRP		PÁTIO PRÉDIO LABORATÓRIOS DE ENSINO - LAE CERIMÔNIA DE COLAÇÃO GRAU - 01/2022		DAF	
DIRETORIA DRE DEPARTAMENTO/SETOR DIRETORIA DE ENSINO Nº DO PROCESSO	TIPO DE DOCUMENTO PLANTA BAIXA		ESCALA INDICADA	DISCIPLINA ARQUITETURA	
	CONTEÚDO IMPLANTAÇÃO		ÁREA PAVIMENTAÇÃO PÁTIO 2.472,90m2	ETAPA ESTUDO VIABILIDADE	
	NOME DO ARQUIVO			FOLHA	
RRT Nº	DESENHO:			01	
RESPONSABILIDADE TÉCNICA ARQUITETURA GUANAELI M. M. DA SILVA - CAU A3538-7	COORDENAÇÃO - ENG. CIVIL MIGUEL ANGELO MARTINO FILHO		DIRETORIA ADMINISTRATIVA FINANCEIRA LUCIANO LOPES PEREIRA	DIRETORIA GERAL RENATO ADRIANE ALVES RUAS	

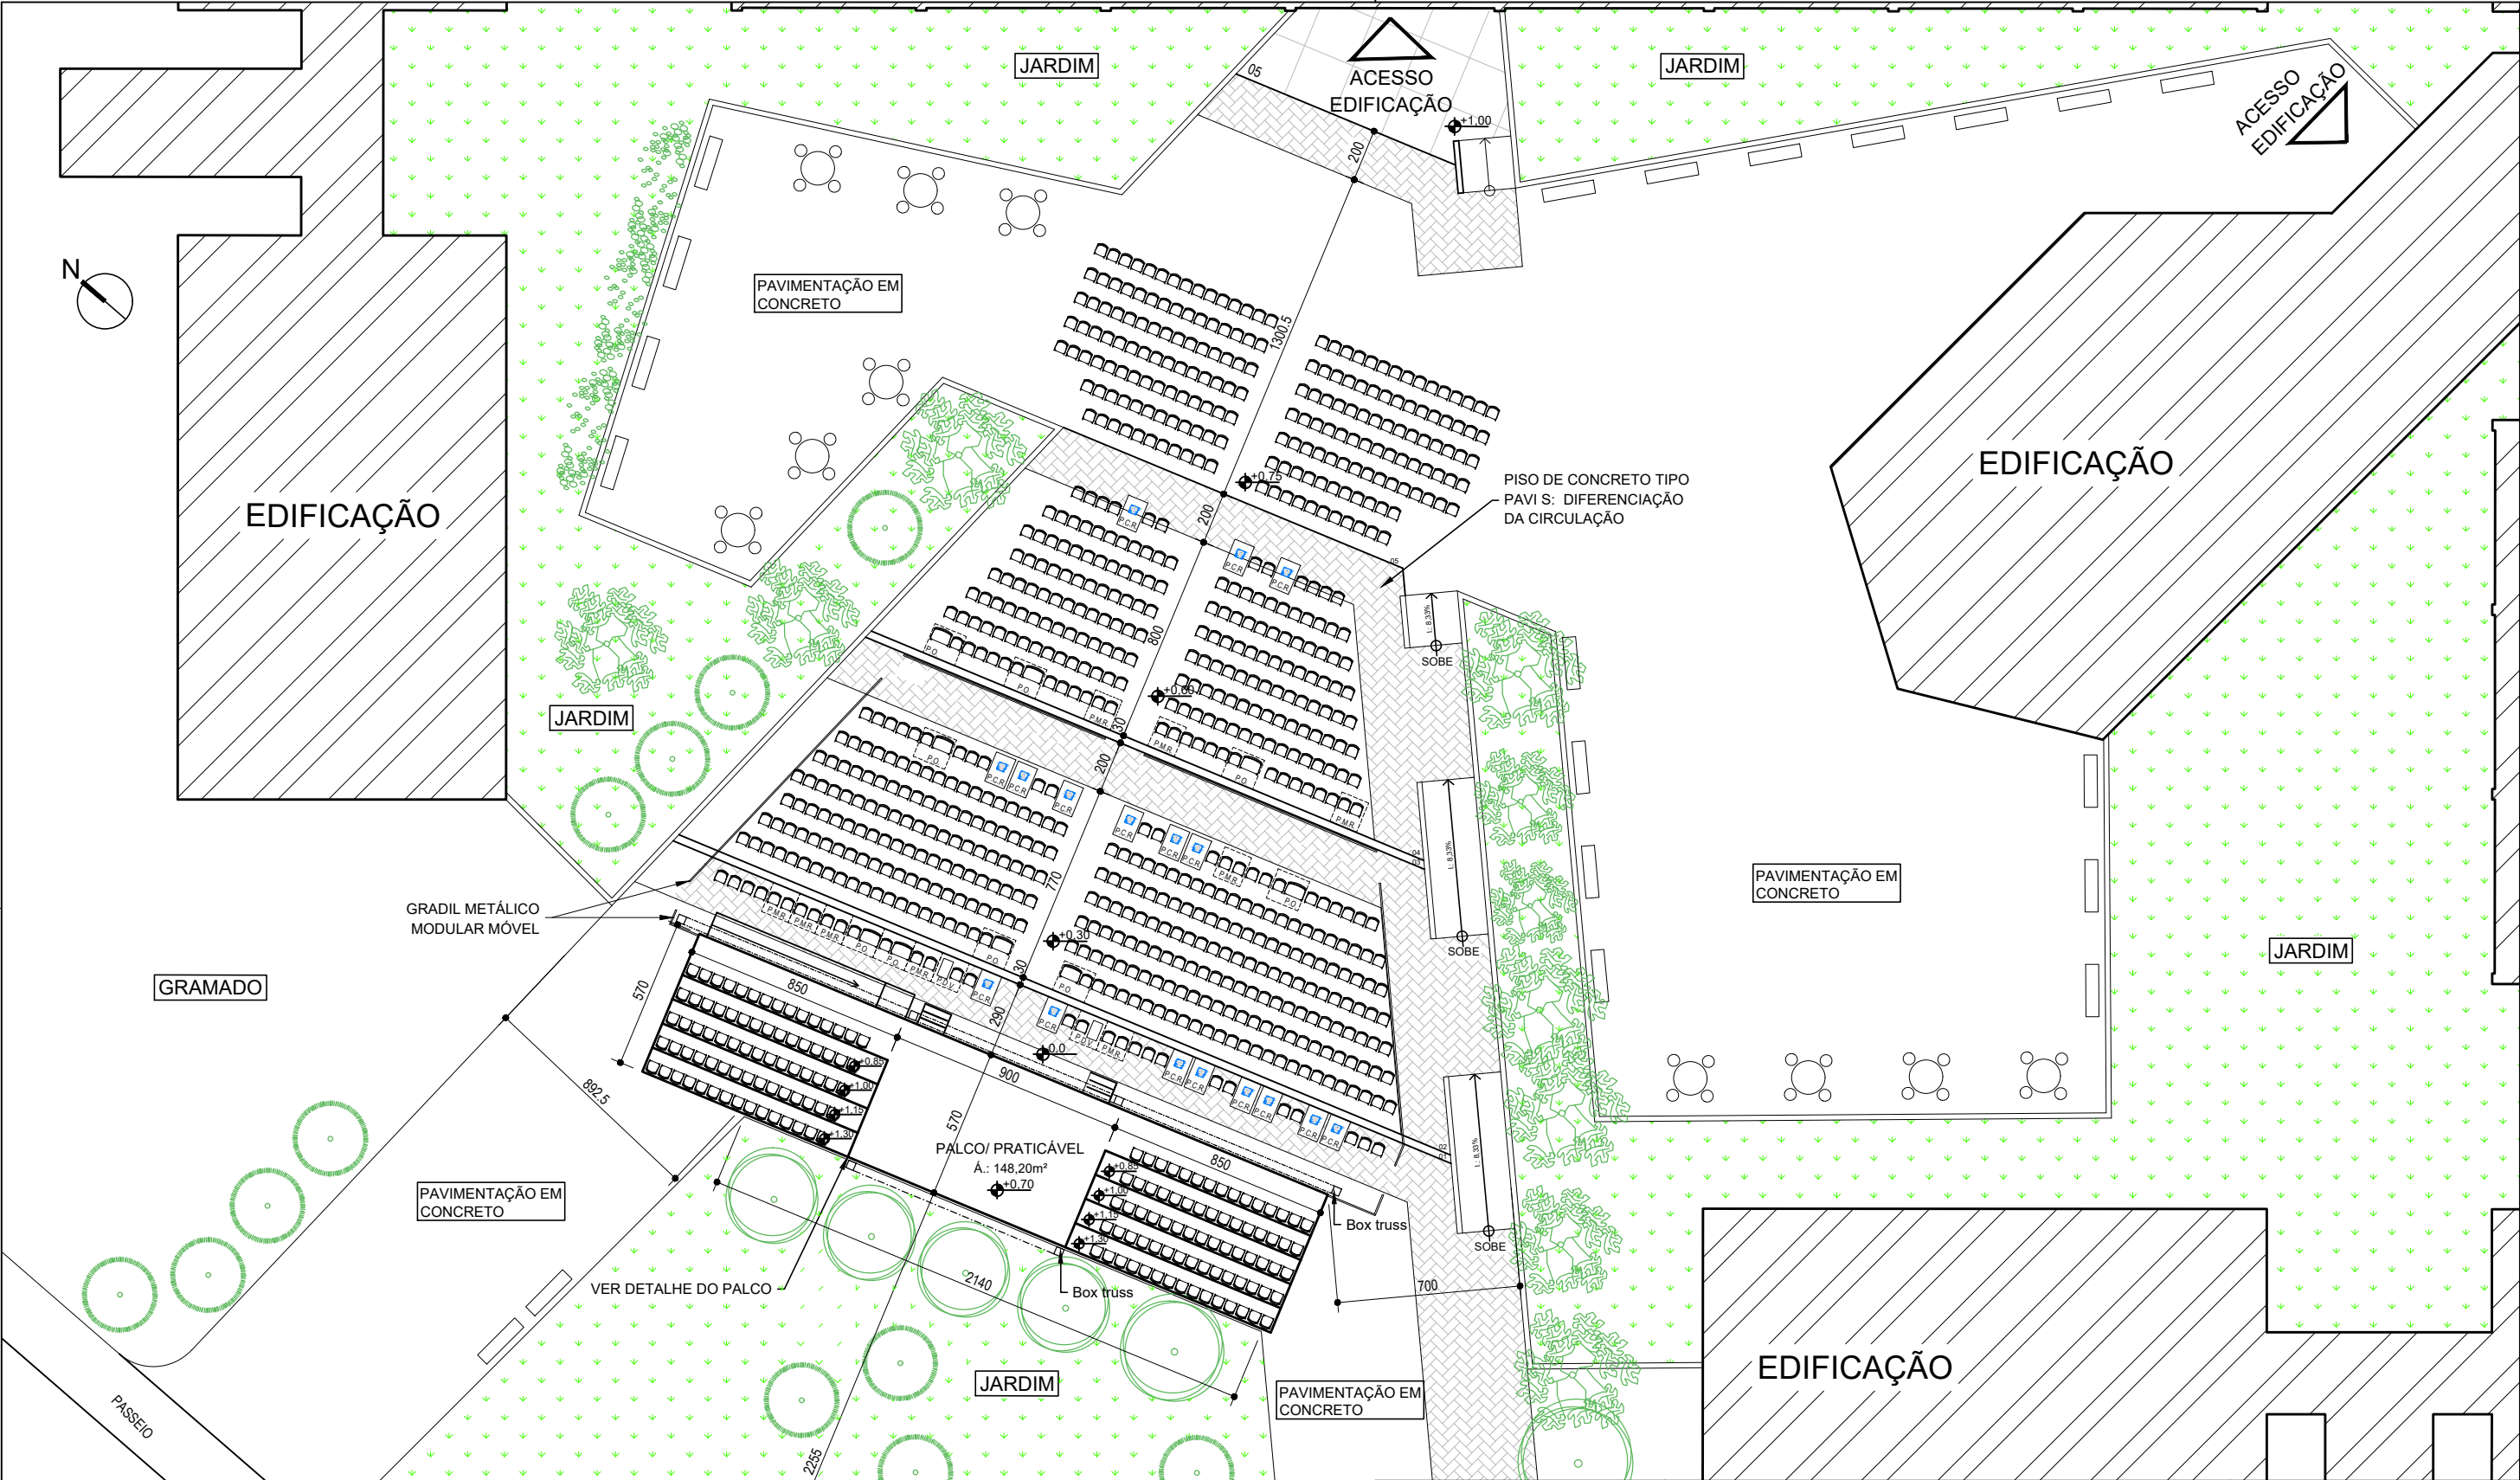


PÁTIO DO LAE: EVENTO COLAÇÃO DE GRAU
PLANTA LAYOUT
Escala: 1/250

UFV-CRP		PÁTIO PRÉDIO LABORATÓRIOS DE ENSINO - LAE CERIMÔNIA DE COLAÇÃO GRAU - 01/2022		DAF
DIRETORIA DRE DEPARTAMENTO/SETOR DIRETORIA DE ENSINO Nº DO PROCESSO	TIPO DE DOCUMENTO PLANTA BAIXA	ESCALA INDICADA	DISCIPLINA ARQUITETURA	
	CONTEÚDO LAYOUT EVENTO	ÁREA PAVIMENTAÇÃO PÁTIO 2.472,90m2	ETAPA ESTUDO VIABILIDADE	
	NOME DO ARQUIVO		FOLHA	
RRT Nº	DESENHO:		02	
RESPONSABILIDADE TÉCNICA ARQUITETURA GUANAELI M. M. DA SILVA - CAU A3538-7	COORDENAÇÃO - ENG. CIVIL MIGUEL ANGELO MARTINO FILHO	DIRETORIA ADMINISTRATIVA FINANCEIRA LUCIANO LOPES PEREIRA	DIRETORIA GERAL RENATO ADRIANE ALVES RUAS	

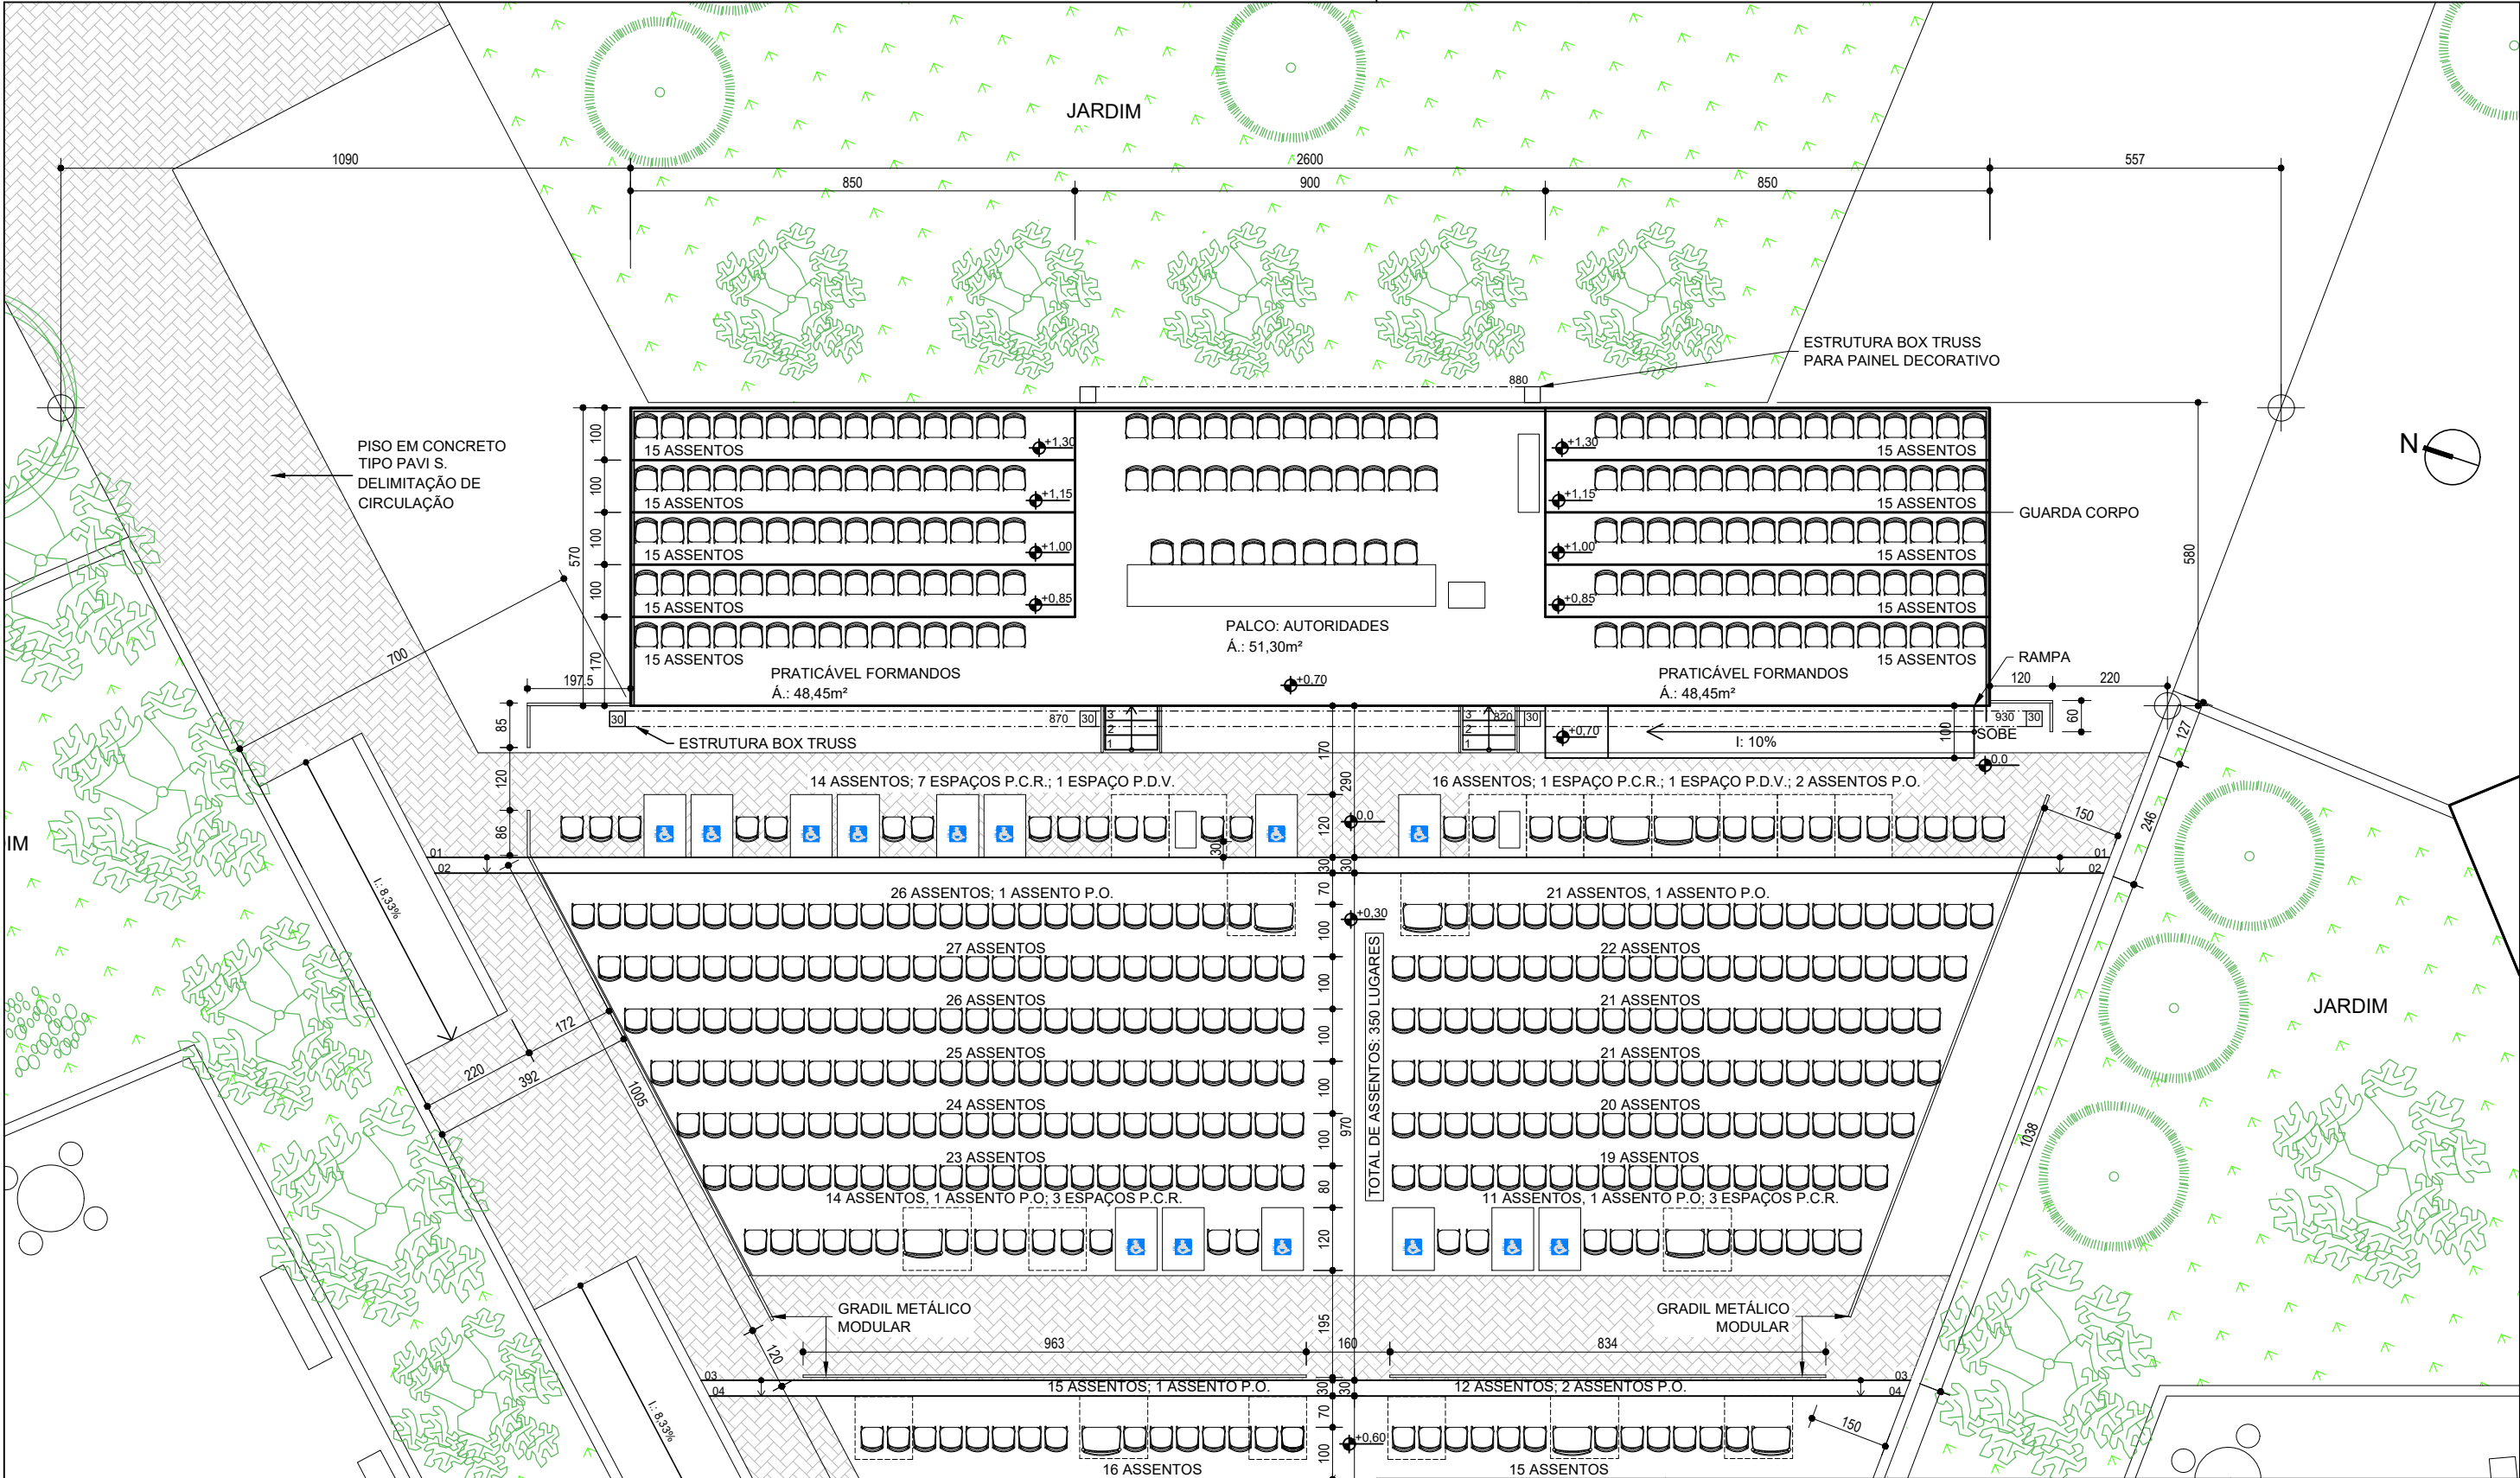

PÁTIO DO LAE: EVENTO COLAÇÃO DE GRAU
PLANTA BAIXA SETOR 01
Escala: 1/125

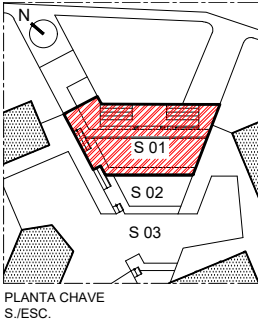

UFV-CRP

DIRETORIA
DRE
DEPARTAMENTO/SETOR
DIRETORIA DE ENSINO
Nº DO PROCESSO

RRT Nº

RESPONSABILIDADE TÉCNICA ARQUITETURA
GUANAELI M. M. DA SILVA - CAU A3538-7

PÁTIO PRÉDIO LABORATÓRIOS DE ENSINO - LAE CERIMÔNIA DE COLAÇÃO GRAU - 01/2022

TIPO DE DOCUMENTO
PLANTA BAIXA

CONTEÚDO
PLANTA MEDIDAS S01

NOME DO ARQUIVO

DESENHO:

COORDENAÇÃO - ENG. CIVIL
MIGUEL ANGELO MARTINO FILHO

ESCALA
INDICADA


ÁREA PAVIMENTAÇÃO PÁTIO
2.472,90m2

DIRETORIA ADMINISTRATIVA FINANCEIRA
LUCIANO LOPES PEREIRA


DISCIPLINA
ARQUITETURA
ETAPA
ESTUDO VIABILIDADE
FOLHA

03

DIRETORIA GERAL
RENATO ADRIANE ALVES RUAS

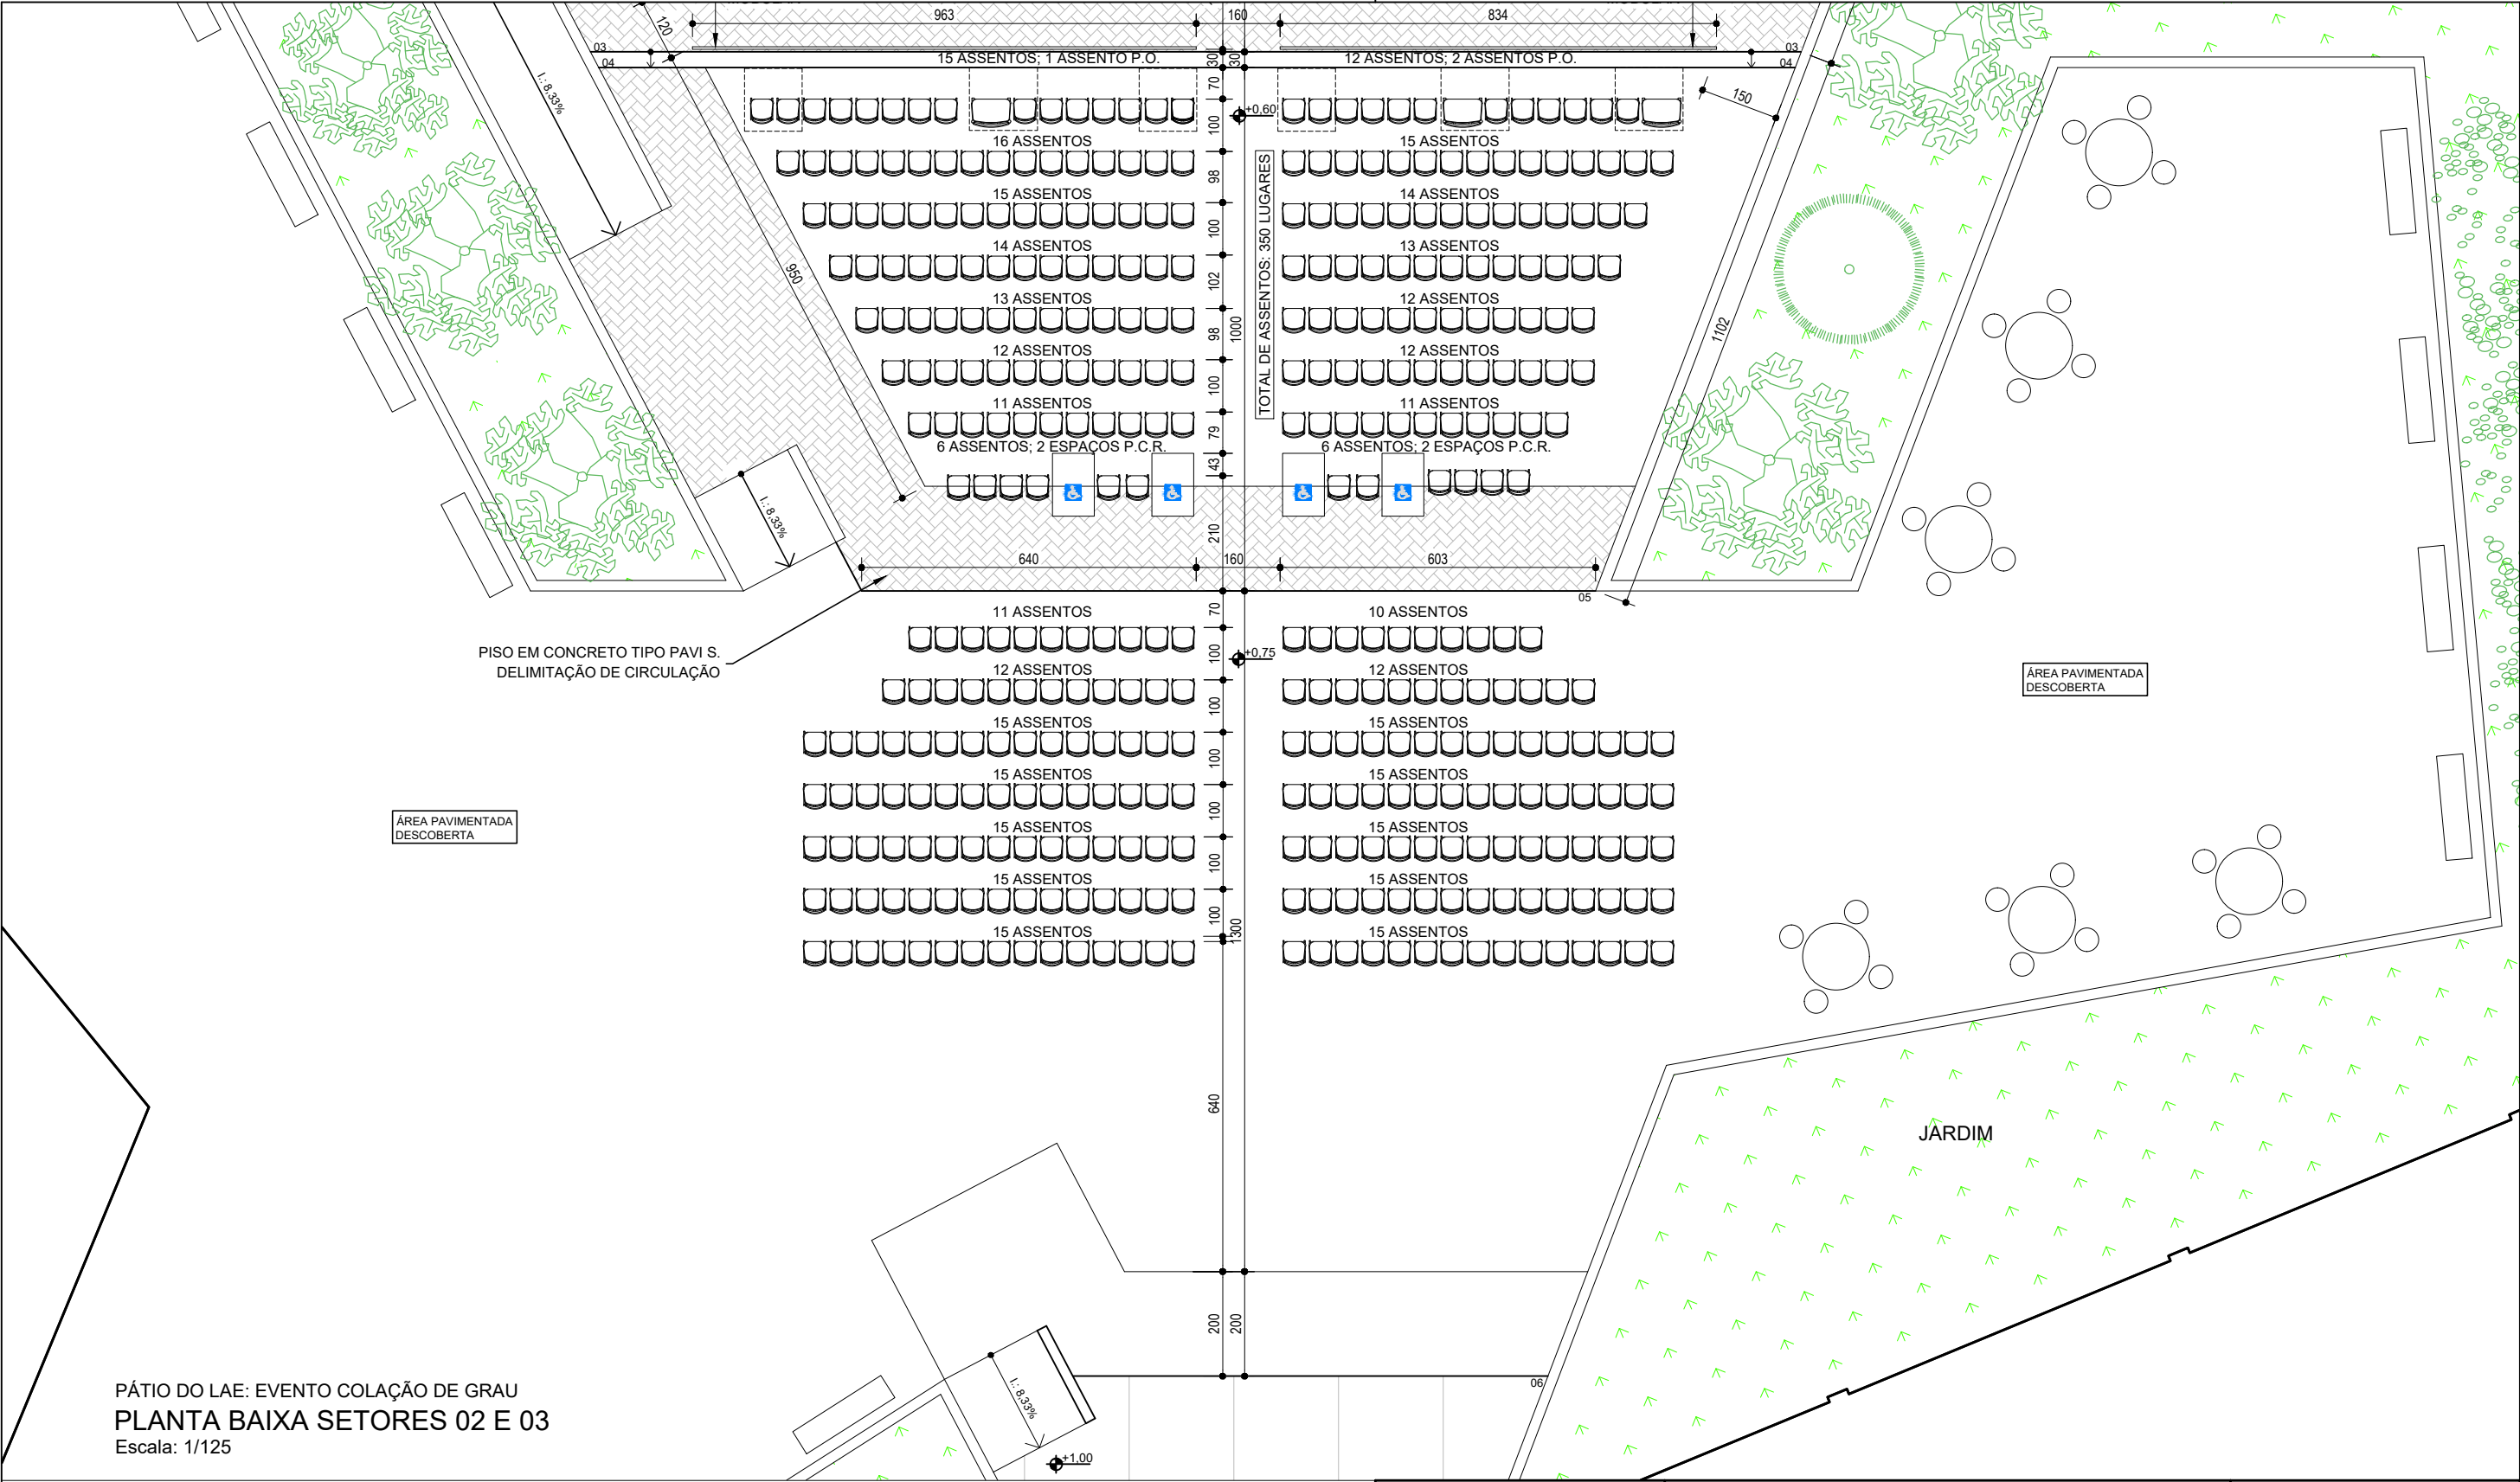

PÁTIO DO LAE: EVENTO COLAÇÃO DE GRAU
PLANTA BAIXA SETORES 02 E 03
Escala: 1/125

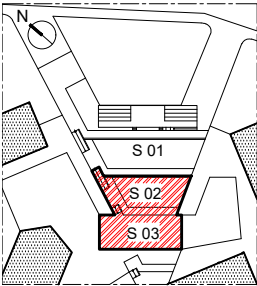

PLANTA CHAVE
S./ESC.

UFV-CRP

DIRETORIA
DRE
DEPARTAMENTO/SETOR
DIRETORIA DE ENSINO
Nº DO PROCESSO

RRT Nº

RESPONSABILIDADE TÉCNICA ARQUITETURA
GUANAELI M. M. DA SILVA - CAU A3538-7

PÁTIO PRÉDIO LABORATÓRIOS DE ENSINO - LAE CERIMÔNIA DE COLAÇÃO GRAU - 01/2022

TIPO DE DOCUMENTO
PLANTA BAIXA
CONTEÚDO
PLANTA MEDIDAS S2 E S3
NOME DO ARQUIVO

DESENHO:

COORDENAÇÃO - ENG. CIVIL
MIGUEL ANGELO MARTINO FILHO


ESCALA
INDICADA
ÁREA PAVIMENTAÇÃO PÁTIO
2.472,90m2

DIRETORIA ADMINISTRATIVA FINANCEIRA
LUCIANO LOPES PEREIRA


DISCIPLINA
ARQUITETURA
ETAPA
ESTUDO VIABILIDADE
FOLHA

04

DIRETORIA GERAL
RENATO ADRIANE ALVES RUAS

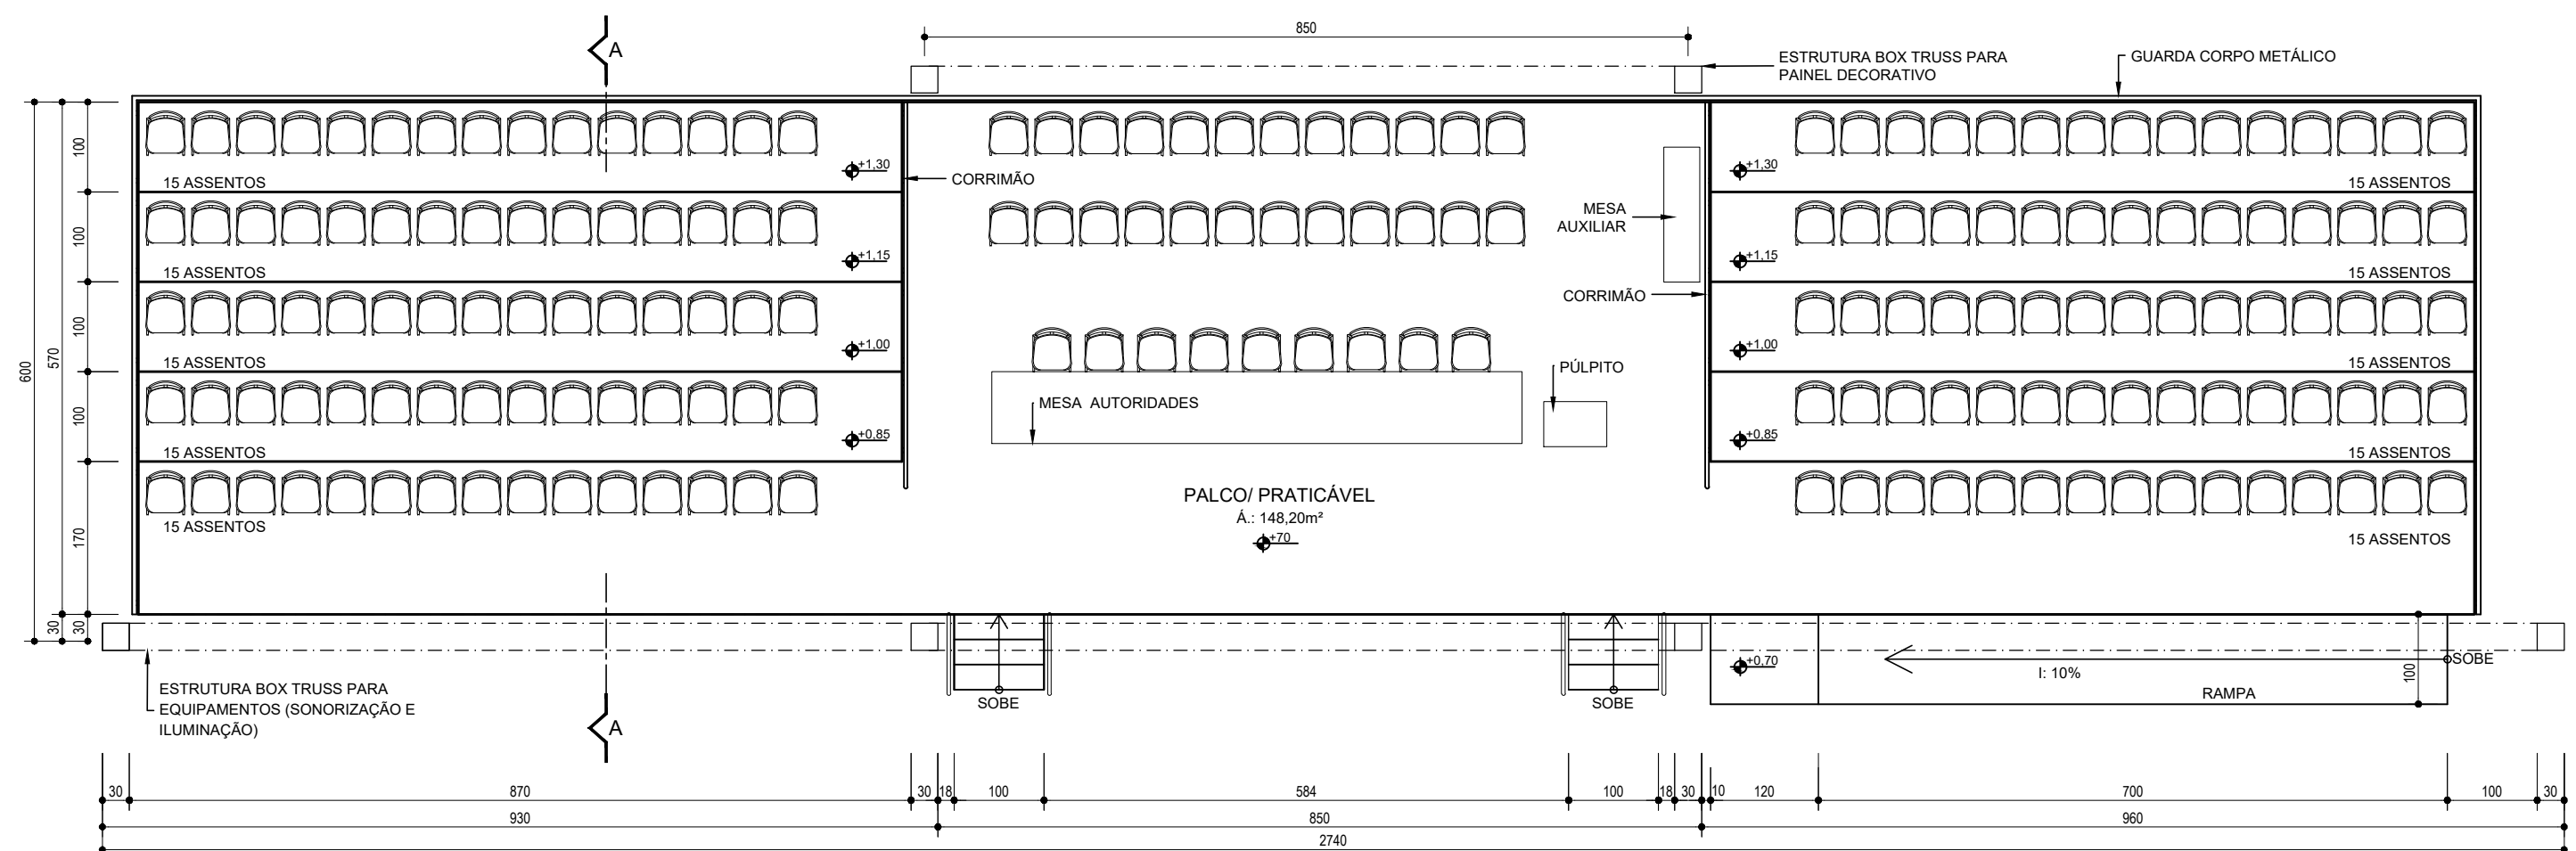


PÁTIO DO LAE: EVENTO COLAÇÃO DE GRAU
PLANTA BAIXA: DET. PALCO/PRATICÁVEL
Escala: 1/75

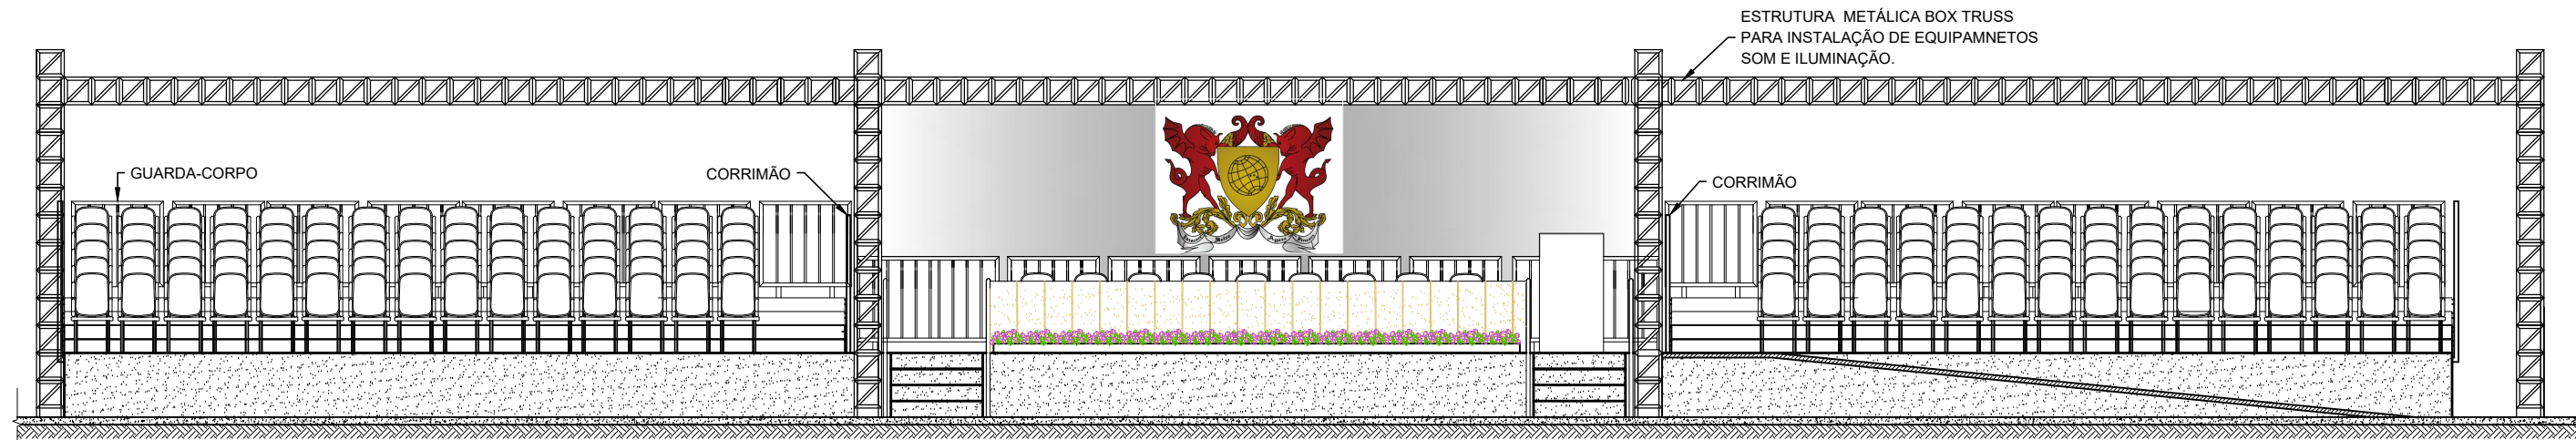


PÁTIO DO LAE: EVENTO COLAÇÃO DE GRAU
ELEVÇÃO: VISTA FRENTE DO PALCO/PRATICÁVEL
Escala: 1/75


UFV-CRP		PÁTIO PRÉDIO LABORATÓRIOS DE ENSINO - LAE CERIMÔNIA DE COLAÇÃO GRAU - 01/2022		DAF	
DIRETORIA DRE DEPARTAMENTO/SETOR DIRETORIA DE ENSINO Nº DO PROCESSO	TIPO DE DOCUMENTO PLANTA BAIXA; ELEVÇÃO		ESCALA INDICADA	DISCIPLINA ARQUITETURA	
	CONTEÚDO PL. BAIX. E ELEV. PALCO		ÁREA PAVIMENTAÇÃO PÁTIO 2.472,90m2	ETAPA ESTUDO VIABILIDADE	
	NOME DO ARQUIVO			FOLHA	
RRT Nº	DESENHO: ROBERTA PRADO			05	
RESPONSABILIDADE TÉCNICA ARQUITETURA GUANAELI M. M. DA SILVA - CAU A3538-7	COORDENAÇÃO - ENG. CIVIL MIGUEL ANGELO MARTINO FILHO		DIRETORIA ADMINISTRATIVA FINANCEIRA LUCIANO LOPES PEREIRA	DIRETORIA GERAL RENATO ADRIANE ALVES RUAS	

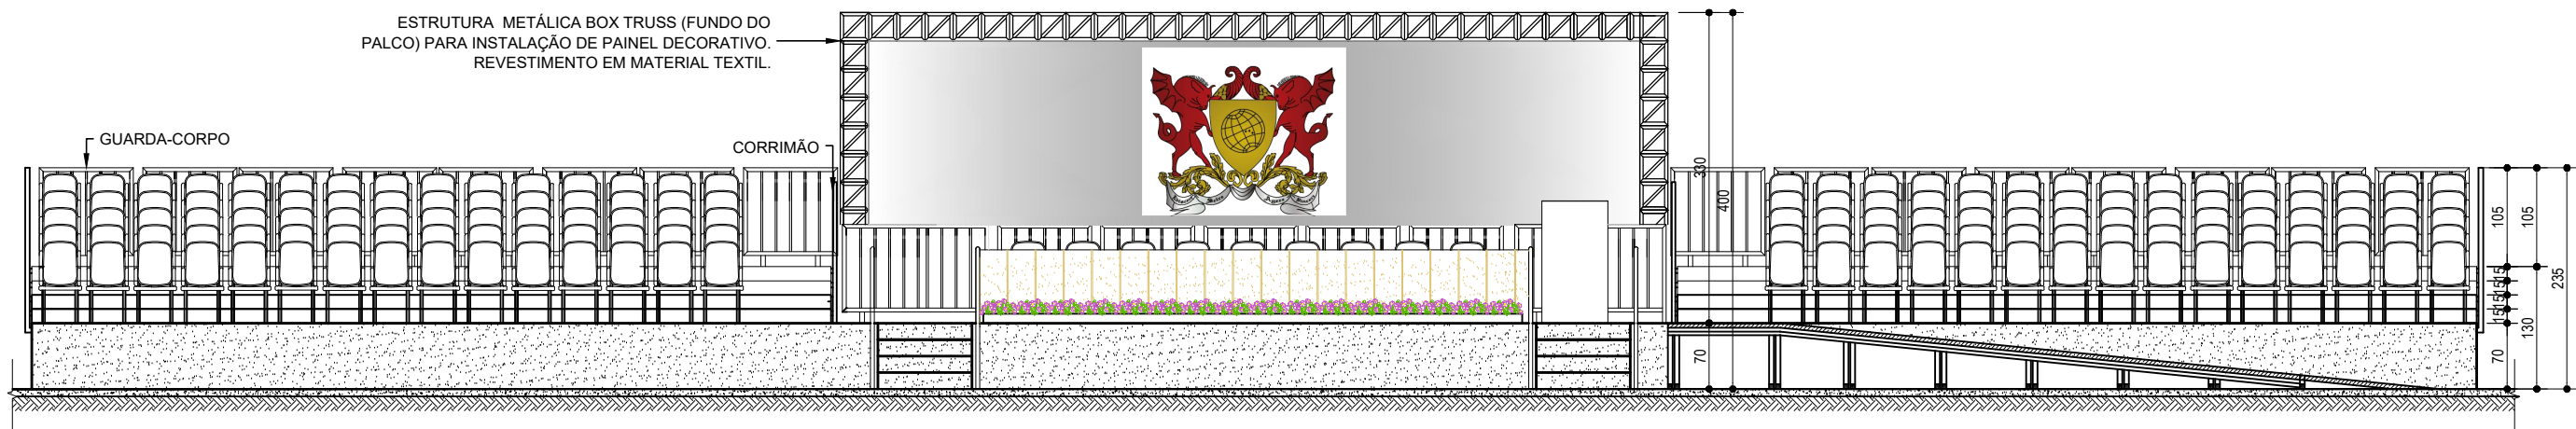

PÁTIO DO LAE: EVENTO COLAÇÃO DE GRAU
ELEVÇÃO: VISTA FUNDO DE PALCO/PRATICÁVEL
Escala: 1/75

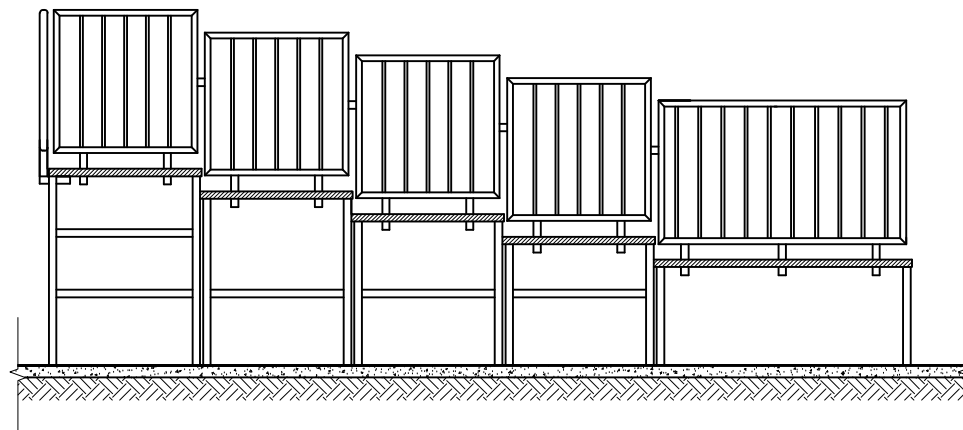

PÁTIO DO LAE: EVENTO COLAÇÃO DE GRAU
CORTE AA
Escala: 1/50

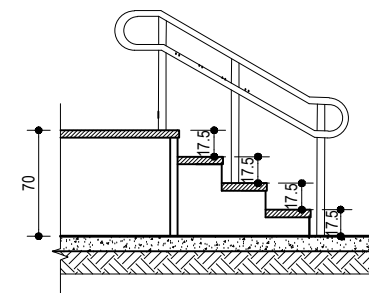

PÁTIO DO LAE: EVENTO COLAÇÃO DE GRAU
CORTE ESCADA
Escala: 1/50

UFV-CRP

PÁTIO PRÉDIO LABORATÓRIOS DE ENSINO - LAE
CERIMÔNIA DE COLAÇÃO GRAU - 01/2022

DAF

DIRETORIA
DRE
DEPARTAMENTO/SETOR
DIRETORIA DE ENSINO
Nº DO PROCESSO

TIPO DE DOCUMENTO
ELEVÇÃO; CORTES
CONTEÚDO
ELEV. PALCO; CORTES
NOME DO ARQUIVO

ESCALA
INDICADA
ÁREA PAVIMENTAÇÃO PÁTIO
2.472,90m2

DISCIPLINA
ARQUITETURA
ETAPA
ESTUDO VIABILIDADE
FOLHA

RRT Nº

DESENHO: ROBERTA PRADO

06

RESPONSABILIDADE TÉCNICA ARQUITETURA
GUANAELI M. M. DA SILVA - CAU A3538-7

COORDENAÇÃO - ENG. CIVIL
MIGUEL ANGELO MARTINO FILHO

DIRETORIA ADMINISTRATIVA FINANCEIRA
LUCIANO LOPES PEREIRA

DIRETORIA GERAL
RENATO ADRIANE ALVES RUAS