



SALÃO EVENTOS S.V.P.: COLAÇÃO GRAU 2023-2
VISTA FRONTAL PRATICÁVEL - LAYOUT
Escala: 1/50

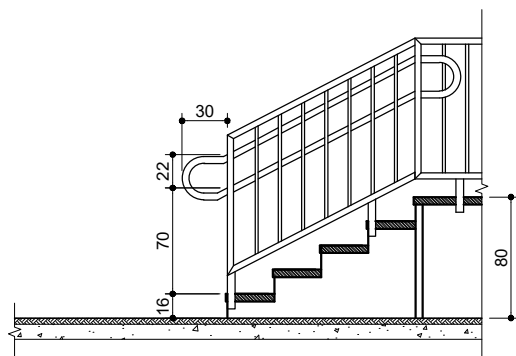

CORTE ESCADA DE ACESSO AO PALCO E PRATICÁVEL
Escala: 1/50

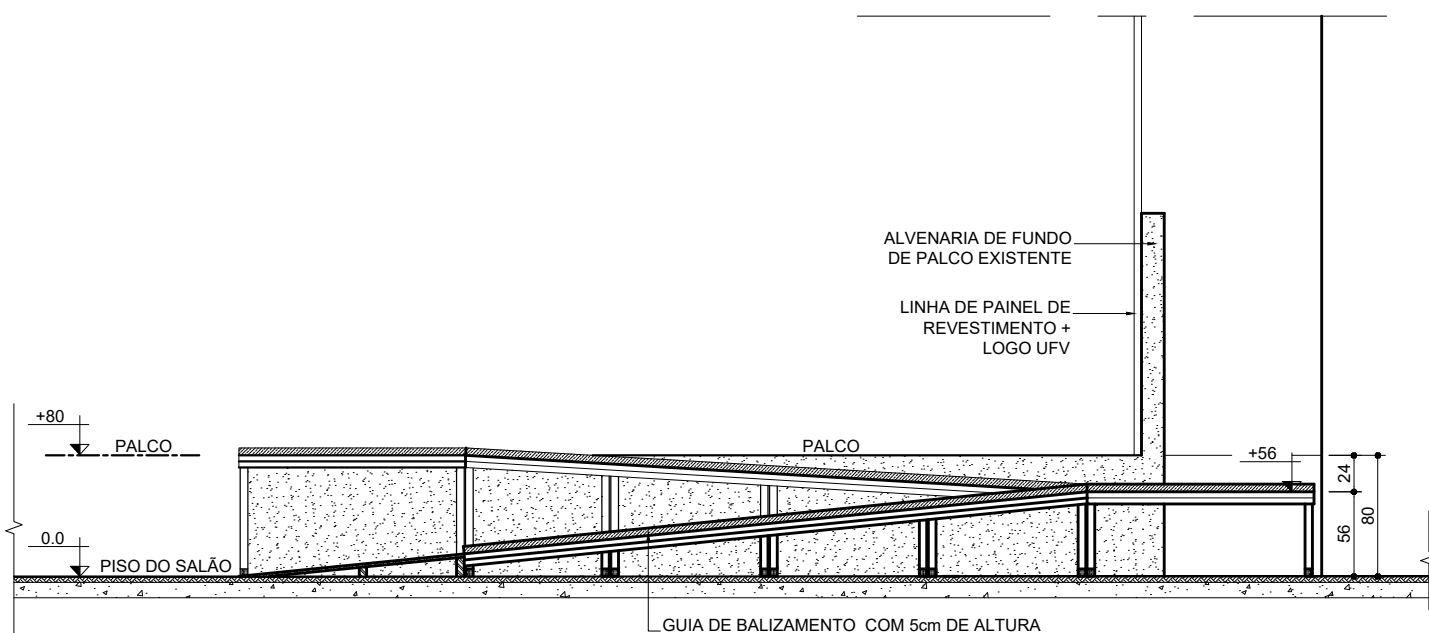


CORTE RAMPA DE ACESSO AO PALCO
Escala: 1/50

UFV-CRP


**SALÃO DE EVENTOS PREF. SEBASTIÃO VICENTE DE PAULO
INSTALAÇÃO TEMPORÁRIA: COLAÇÃO GRAU - 2023-2**

DAF

DIRETORIA DAF	TIPO DE DOCUMENTO CORTE	ESCALA INDICADA	DISCIPLINA ARQUITETURA
DEPARTAMENTO/SETOR PROJETOS E OBRAS	CONTEÚDO V. PRAT., C. ESCADA E RAMPA	ÁREA DA OBRA 1089,44m ²	ETAPA ESTUDO PRELIMINAR
Nº DO PROCESSO	NOME DO ARQUIVO DAF_UFVRP_COLACAO-GRAU-2023-2_ARQ_0110		FOLHA 10/10
RRT Nº	INTERESSADO: DIRETORIA DE ENSINO/ CERIMONIAL	DESENHO:	DATA 25/10/2023
RESPON. TÉCNICA: Arquitetura GUANAELI M. M. DA SILVA - CAU A35381-7	COORDENAÇÃO: Eng. Civil MIGUEL ANGELO MARTINO FILHO	DIRETORIA ADMINISTRATIVA FINANCEIRA LUCIANO LOPES PEREIRA	DIRETORIA GERAL RENATO ADRIANE ALVES RUAS

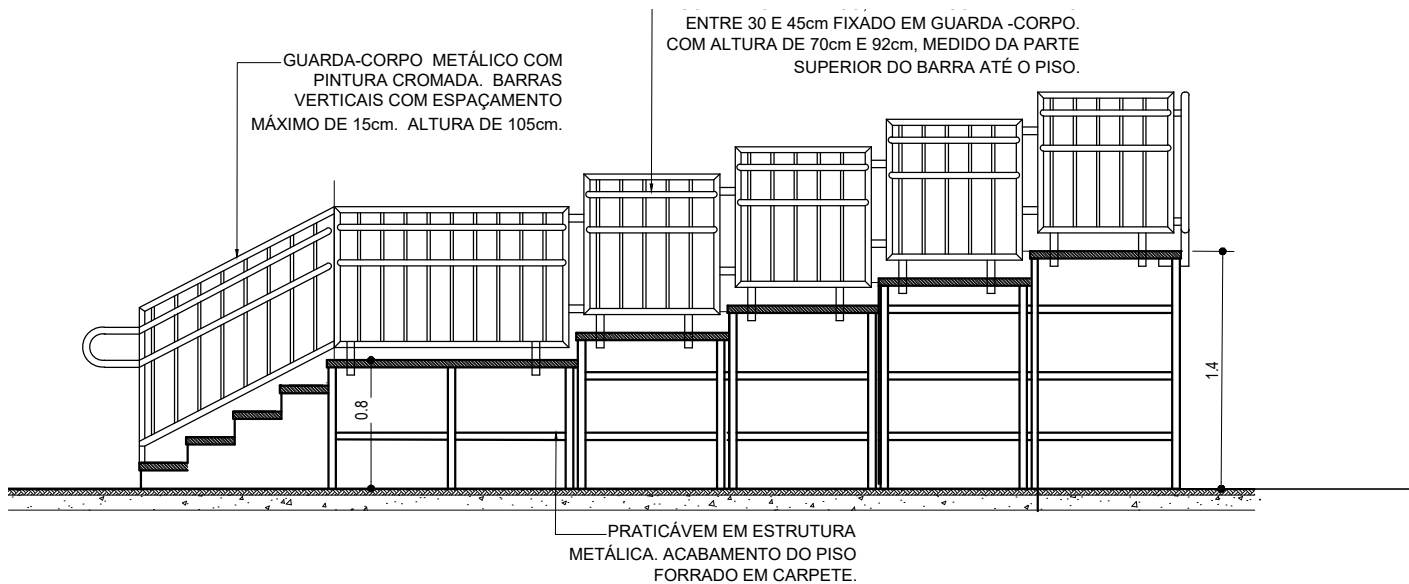


SALÃO EVENTOS S.V.P.: COLAÇÃO GRAU 2023-2
CORTE PRATICÁVEL
 Escala: 1/50

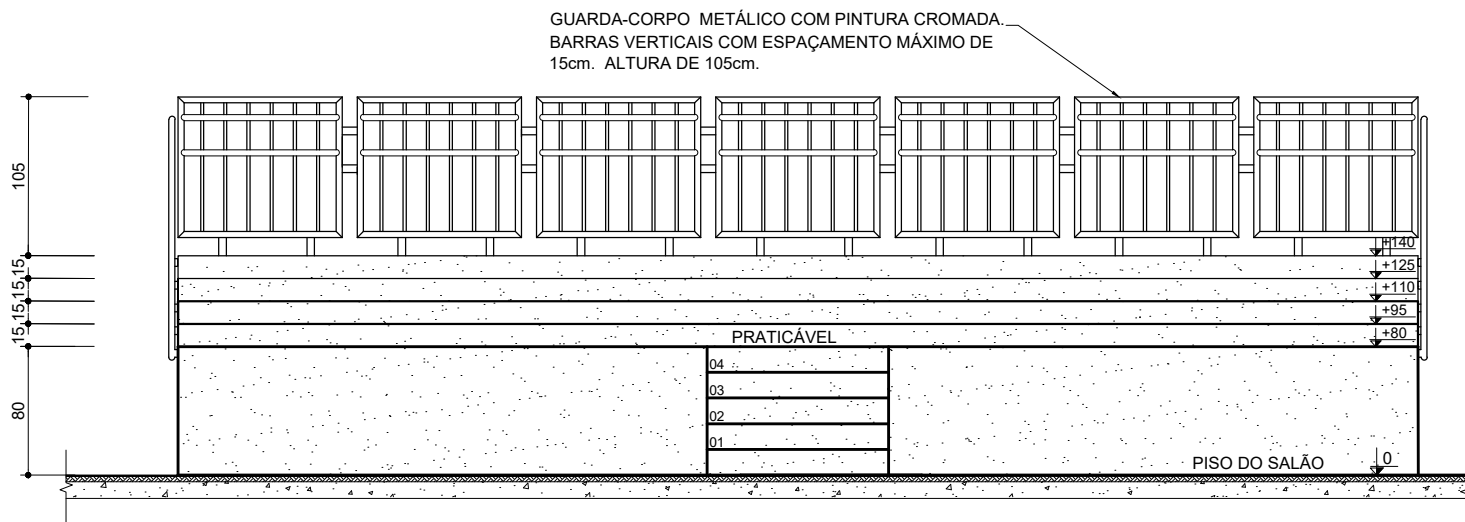


SALÃO EVENTOS S.V.P.: COLAÇÃO GRAU 2023-2
VISTA FRONTAL PRATICÁVEL
 Escala: 1/50

UFV-CRP		SALÃO DE EVENTOS PREF. SEBASTIÃO VICENTE DE PAULO INSTALAÇÃO TEMPORÁRIA: COLAÇÃO GRAU - 2023-2		DAF	
DIRETORIA DAF DEPARTAMENTO/SETOR PROJETOS E OBRAS Nº DO PROCESSO		TIPO DE DOCUMENTO CORTE, VISTA	ESCALA INDICADA		DISCIPLINA ARQUITETURA
		CONTEÚDO CORTE PRATICÁVEL, VISTA	ÁREA DA OBRA 1089,44m²		ETAPA ESTUDO PRELIMINAR
		NOME DO ARQUIVO DAF_UFVRP_COLACAO-GRAU-2023-2_ARQ_0110			FOLHA 09/10
RRT Nº		INTERESSADO: DIRETORIA DE ENSINO/ CERIMONIAL	DESENHO:		DATA 25/10/2023
RESPON. TÉCNICA: Arquitetura GUANAELI M. M. DA SILVA - CAU A35381-7		COORDENAÇÃO: Eng. Civil MIGUEL ANGELO MARTINO FILHO	DIRETORIA ADMINISTRATIVA FINANCEIRA LUCIANO LOPES PEREIRA		DIRETORIA GERAL RENATO ADRIANE ALVES RUAS

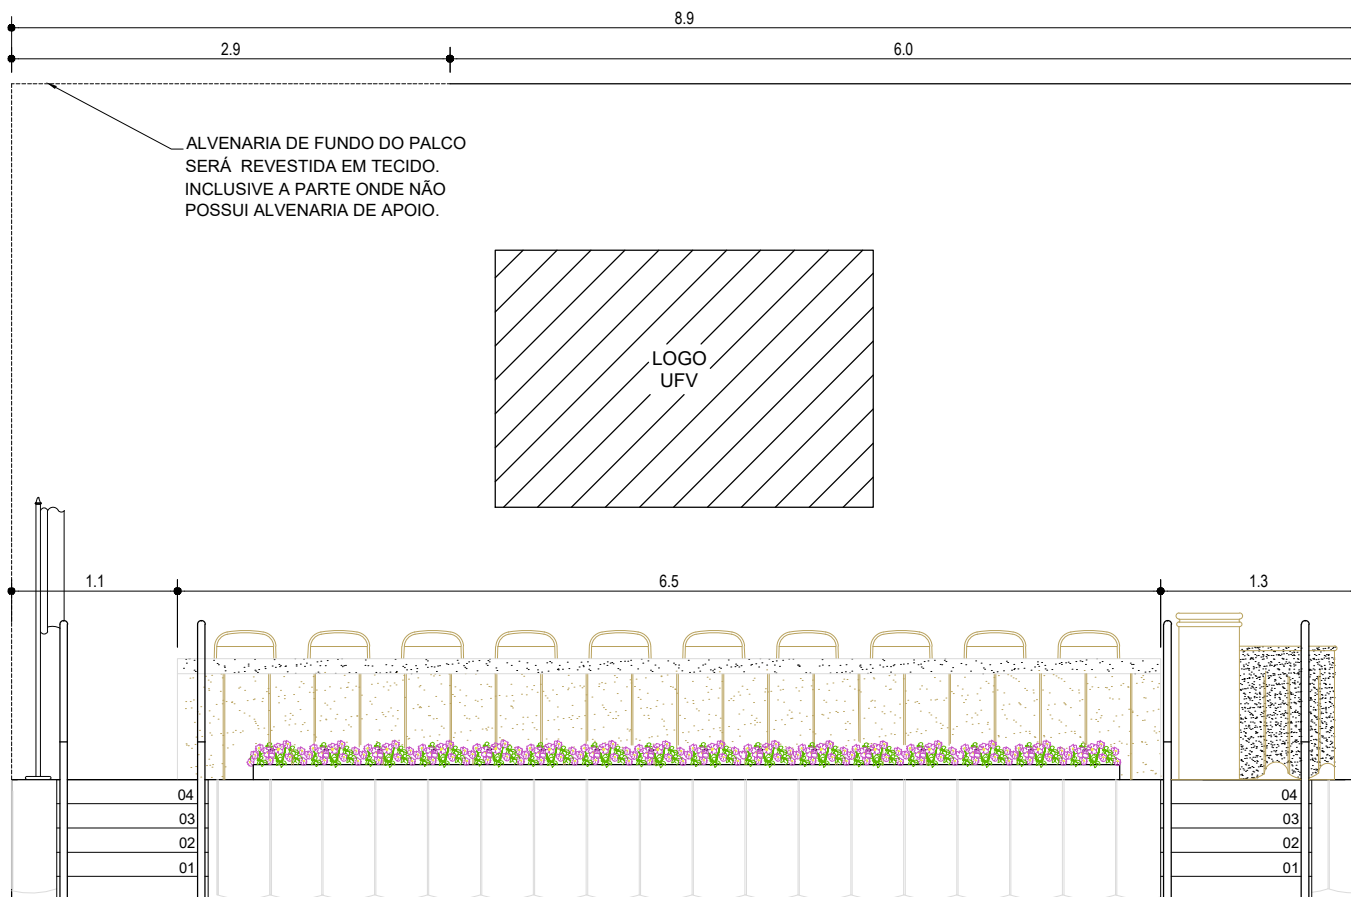


SALÃO EVENTOS S.V.P.: COLAÇÃO GRAU 2023-2
VISTA FRONTAL DO PALCO
Escala: 1/50

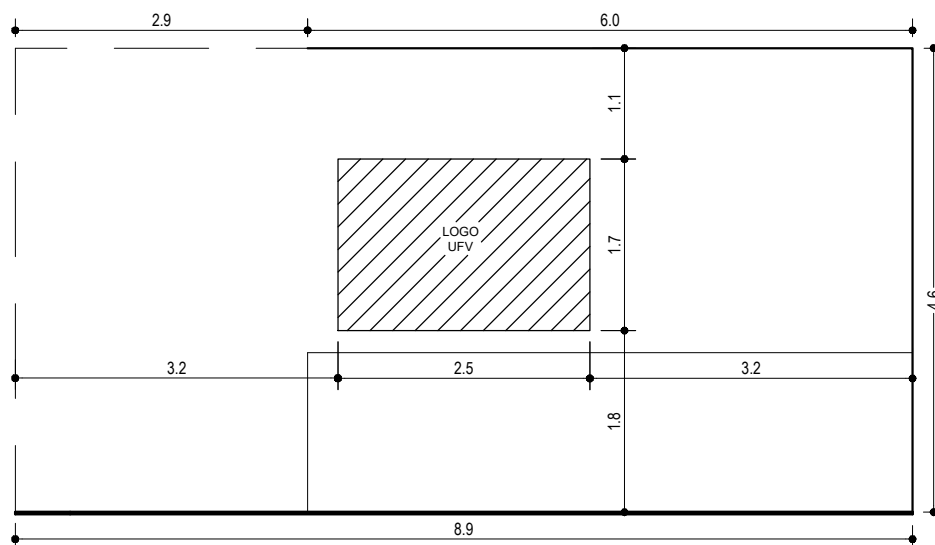


SALÃO EVENTOS S.V.P.: COLAÇÃO GRAU 2023-2
VISTA ALVENARIA DE FUNDO DE PALCO
Escala: 1/75


UFV-CRP		SALÃO DE EVENTOS PREF. SEBASTIÃO VICENTE DE PAULO INSTALAÇÃO TEMPORÁRIA: COLAÇÃO GRAU - 2023-2		DAF
DIRETORIA DAF DEPARTAMENTO/SETOR PROJETOS E OBRAS Nº DO PROCESSO	TIPO DE DOCUMENTO VISTAS		ESCALA INDICADA	DISCIPLINA ARQUITETURA
	CONTEÚDO V. PALCO; V. FUNDO PALCO		ÁREA DA OBRA 1089,44m²	ETAPA ESTUDO PRELIMINAR
	NOME DO ARQUIVO DAF_UFVRP_COLACAO-GRAU-2023-2_ARQ_0110			FOLHA 08/10
RRT Nº	INTERESSADO: DIRETORIA DE ENSINO/ CERIMONIAL		DESENHO:	DATA 25/10/2023
RESPON. TÉCNICA: Arquitetura GUANAELI M. M. DA SILVA - CAU A35381-7	COORDENAÇÃO: Eng. Civil MIGUEL ANGELO MARTINO FILHO		DIRETORIA ADMINISTRATIVA FINANCEIRA LUCIANO LOPES PEREIRA	DIRETORIA GERAL RENATO ADRIANE ALVES RUAS

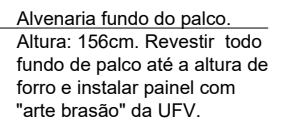


UFV-CRP		SALÃO DE EVENTOS PREF. SEBASTIÃO VICENTE DE PAULO INSTALAÇÃO TEMPORÁRIA: COLAÇÃO GRAU - 2023-2		DAF	
DIRETORIA DAF		TIPO DE DOCUMENTO PLANTA BAIXA	ESCALA 1:100		DISCIPLINA ARQUITETURA
DEPARTAMENTO/SETOR PROJETOS E OBRAS		CONTEÚDO AMPLI. PALCO E PRATICÁVEL	ÁREA DA OBRA 1089,44m²		ETAPA ESTUDO PRELIMINAR
Nº DO PROCESSO		NOME DO ARQUIVO DAF_UFVRP_COLACAO-GRAU-2023-2_ARQ_0110			FOLHA 07/10
RRT Nº		INTERESSADO: DIRETORIA DE ENSINO/ CERIMONIAL	DESENHO:		DATA 25/10/2023
RESPON. TÉCNICA: Arquitetura GUANAELI M. M. DA SILVA - CAU A35381-7		COORDENAÇÃO: Eng. Civil MIGUEL ANGELO MARTINO FILHO	DIRETORIA ADMINISTRATIVA FINANCEIRA LUCIANO LOPES PEREIRA		DIRETORIA GERAL RENATO ADRIANE ALVES RUAS

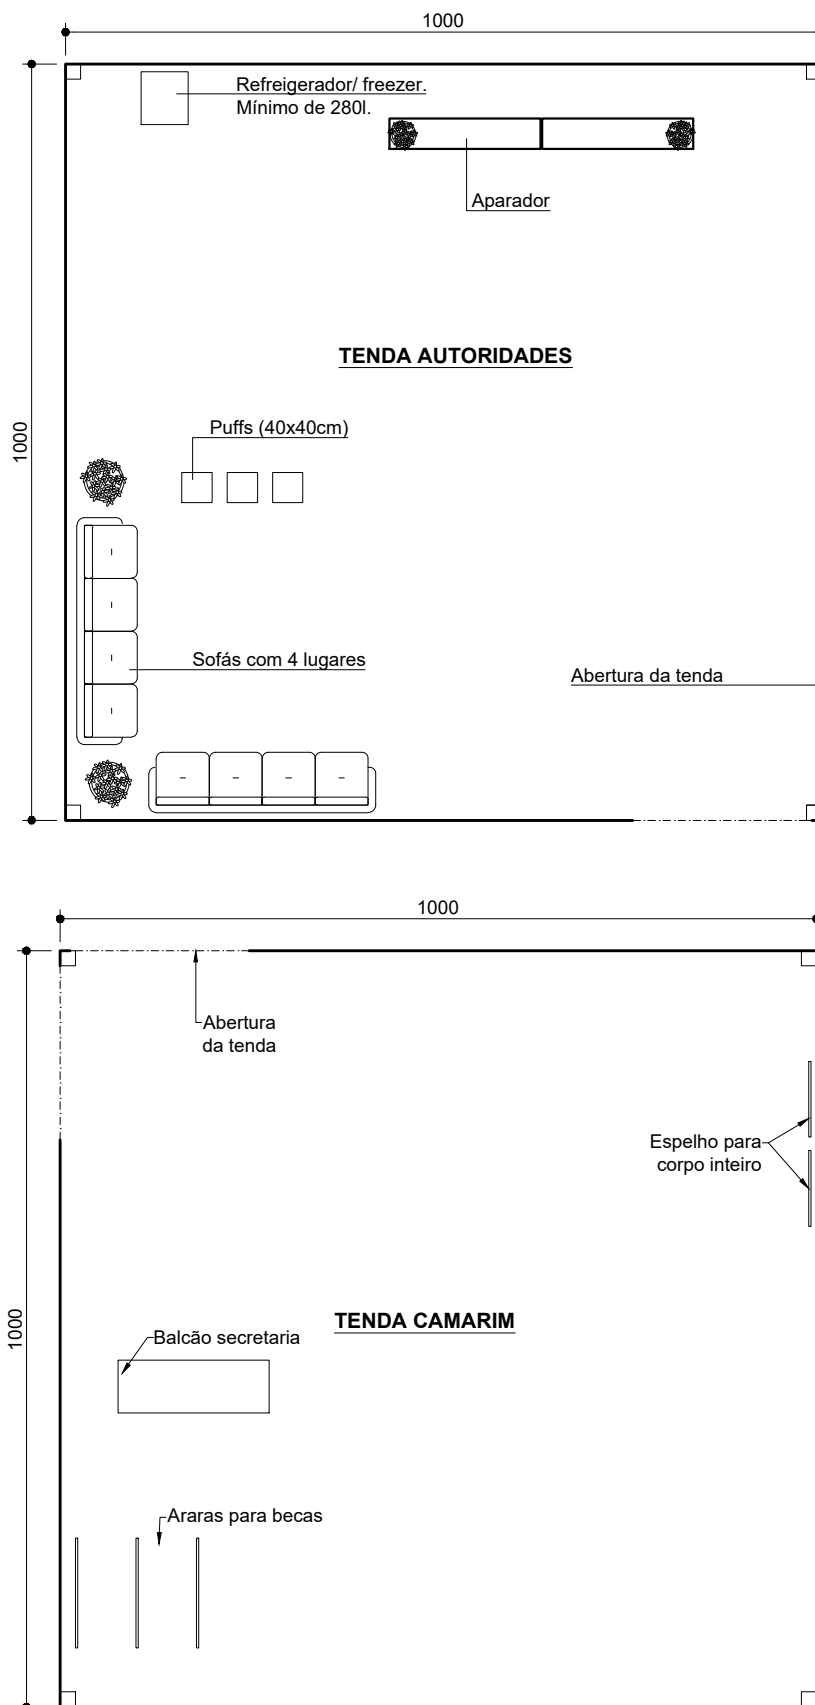


UFV-CRP	SALÃO DE EVENTOS PREF. SEBASTIÃO VICENTE DE PAULO INSTALAÇÃO TEMPORÁRIA: COLAÇÃO GRAU - 2023-2		DAF
DIRETORIA DAF DEPARTAMENTO/SETOR PROJETOS E OBRAS Nº DO PROCESSO	TIPO DE DOCUMENTO PLANTA BAIXA	ESCALA 1:100	DISCIPLINA ARQUITETURA
	CONTEÚDO TENDAS LAYOUT	ÁREA DA OBRA 1089,44m ²	ETAPA ESTUDO PRELIMINAR
	NOME DO ARQUIVO DAF_UFVRP_COLACAO-GRAU-2023-2_ARQ_0110		FOLHA 06/10
RRT Nº	INTERESSADO: DIRETORIA DE ENSINO/ CERIMONIAL	DESENHO:	DATA 25/10/2023
RESPON. TÉCNICA: Arquitetura GUANAELI M. M. DA SILVA - CAU A35381-7	COORDENAÇÃO: Eng. Civil MIGUEL ANGELO MARTINO FILHO	DIRETORIA ADMINISTRATIVA FINANCEIRA LUCIANO LOPES PEREIRA	DIRETORIA GERAL RENATO ADRIANE ALVES RUAS

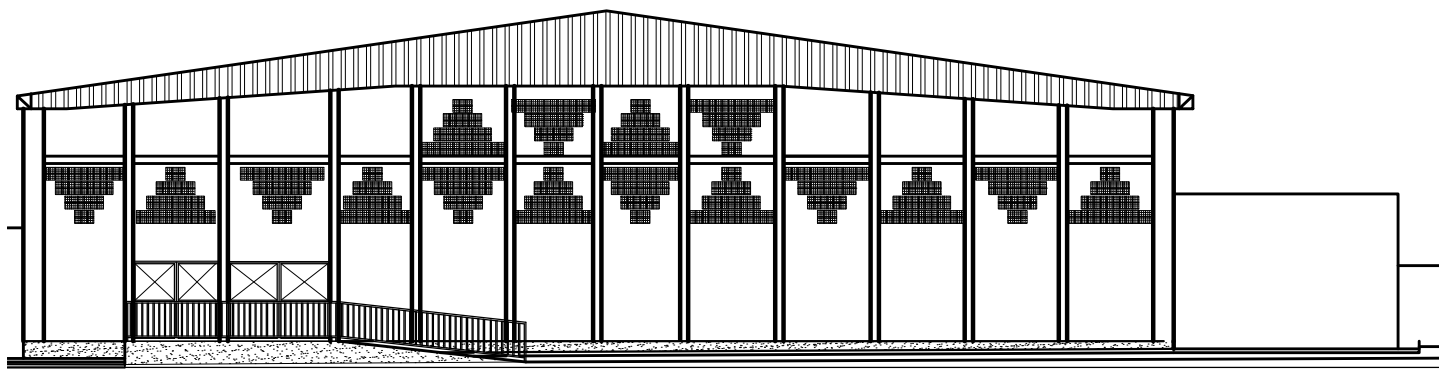

SALÃO EVENTOS S.V.P.: COLAÇÃO GRAU 2023-2
ELEVÇÃO RUA JOÃO AUGUSTO DA ROCHA
Escala: 1/200

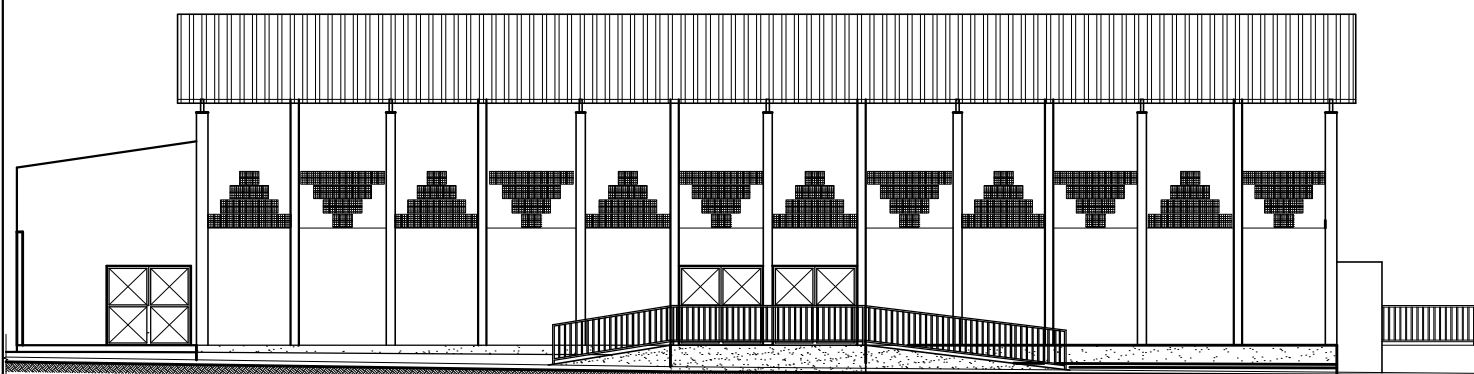

SALÃO EVENTOS S.V.P.: COLAÇÃO GRAU 2023-2
ELEVÇÃO RUA ANTONIO DE CARVALHO
Escala: 1/200

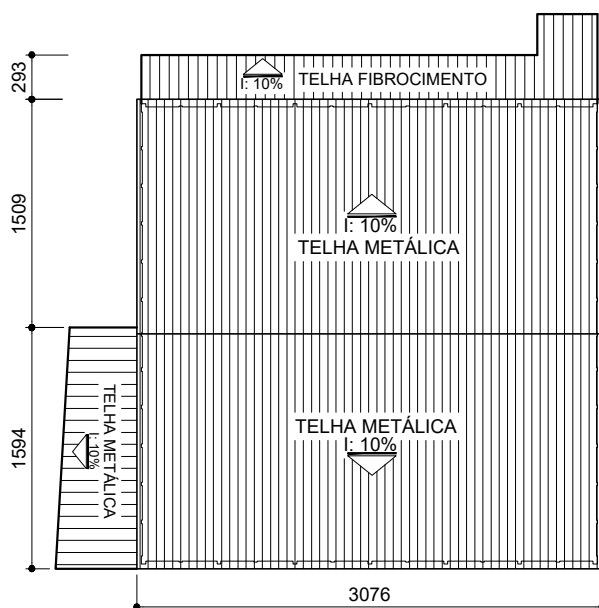


SALÃO EVENTOS S.V.P.: COLAÇÃO GRAU 2023-2
PLANTA DE COBERTURA
Escala: 1/500

UFV-CRP

SALÃO DE EVENTOS PREF. SEBASTIÃO VICENTE DE PAULO
INSTALAÇÃO TEMPORÁRIA: COLAÇÃO GRAU - 2023-2

DAF


DIRETORIA DAF	TIPO DE DOCUMENTO PLANTA BAIXA; ELEVÇÃO	ESCALA INDICADA	DISCIPLINA ARQUITETURA
DEPARTAMENTO/SETOR PROJETOS E OBRAS	CONTEÚDO ELEVÇÃO E PLAN. COBERTUTA	ÁREA DA OBRA 1089,44m ²	ETAPA ESTUDO PRELIMINAR
Nº DO PROCESSO	NOME DO ARQUIVO DAF_UFVRP_COLACAO-GRAU-2023-2_ARQ_0110		FOLHA 05/10
RRT Nº	INTERESSADO: DIRETORIA DE ENSINO/ CERIMONIAL	DESENHO:	DATA 25/10/2023
RESPON. TÉCNICA: Arquitetura GUANAELI M. M. DA SILVA - CAU A35381-7	COORDENAÇÃO: Eng. Civil MIGUEL ANGELO MARTINO FILHO	DIRETORIA ADMINISTRATIVA FINANCEIRA LUCIANO LOPES PEREIRA	DIRETORIA GERAL RENATO ADRIANE ALVES RUAS

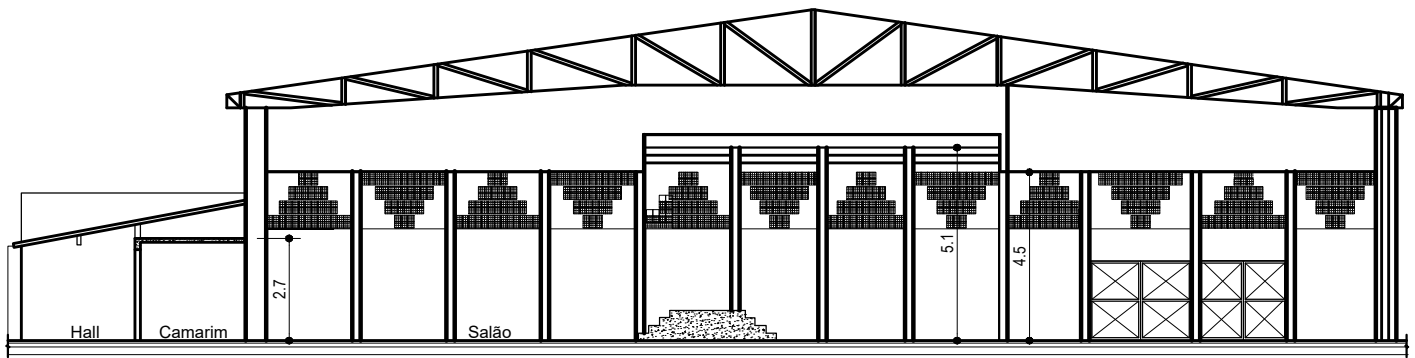

SALÃO EVENTOS S.V.P.: COLAÇÃO GRAU 2023-2

CORTE AA


Escala: 1/200

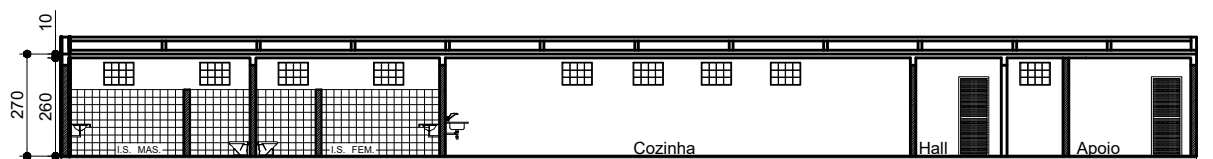

SALÃO EVENTOS S.V.P.: COLAÇÃO GRAU 2023-2

CORTE BB

Escala: 1/200

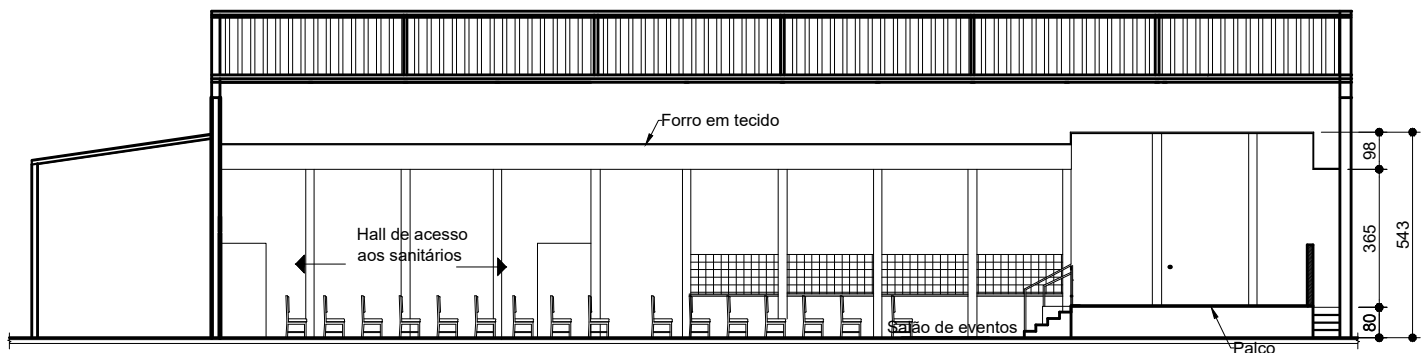

SALÃO EVENTOS S.V.P.: COLAÇÃO GRAU 2023-2

CORTE CC

Escala: 1/200

UFV-CRP

**SALÃO DE EVENTOS PREF. SEBASTIÃO VICENTE DE PAULO
INSTALAÇÃO TEMPORÁRIA: COLAÇÃO GRAU - 2023-2**

DAF

DIRETORIA
DAF
DEPARTAMENTO/SETOR
PROJETOS E OBRAS
Nº DO PROCESSO

TIPO DE DOCUMENTO
CORTE
CONTEÚDO
CORTE AA, BB e CC

NOME DO ARQUIVO
DAF_UFVRP_COLACAO-GRAU-2023-2_ARQ_0110

ESCALA
INDICADA

ÁREA DA OBRA
1089,44m²

DISCIPLINA
ARQUITETURA
ETAPA
ESTUDO PRELIMINAR
FOLHA
04/10

RRT Nº

INTERESSADO: DIRETORIA DE ENSINO/ CERIMONIAL

DESENHO:


DATA 25/10/2023

RESPON. TÉCNICA: Arquitetura
GUANAELI M. M. DA SILVA - CAU A35381-7

COORDENAÇÃO: Eng. Civil
MIGUEL ANGELO MARTINO FILHO

DIRETORIA ADMINISTRATIVA FINANCEIRA
LUCIANO LOPES PEREIRA


DIRETORIA GERAL
RENATO ADRIANE ALVES RUAS

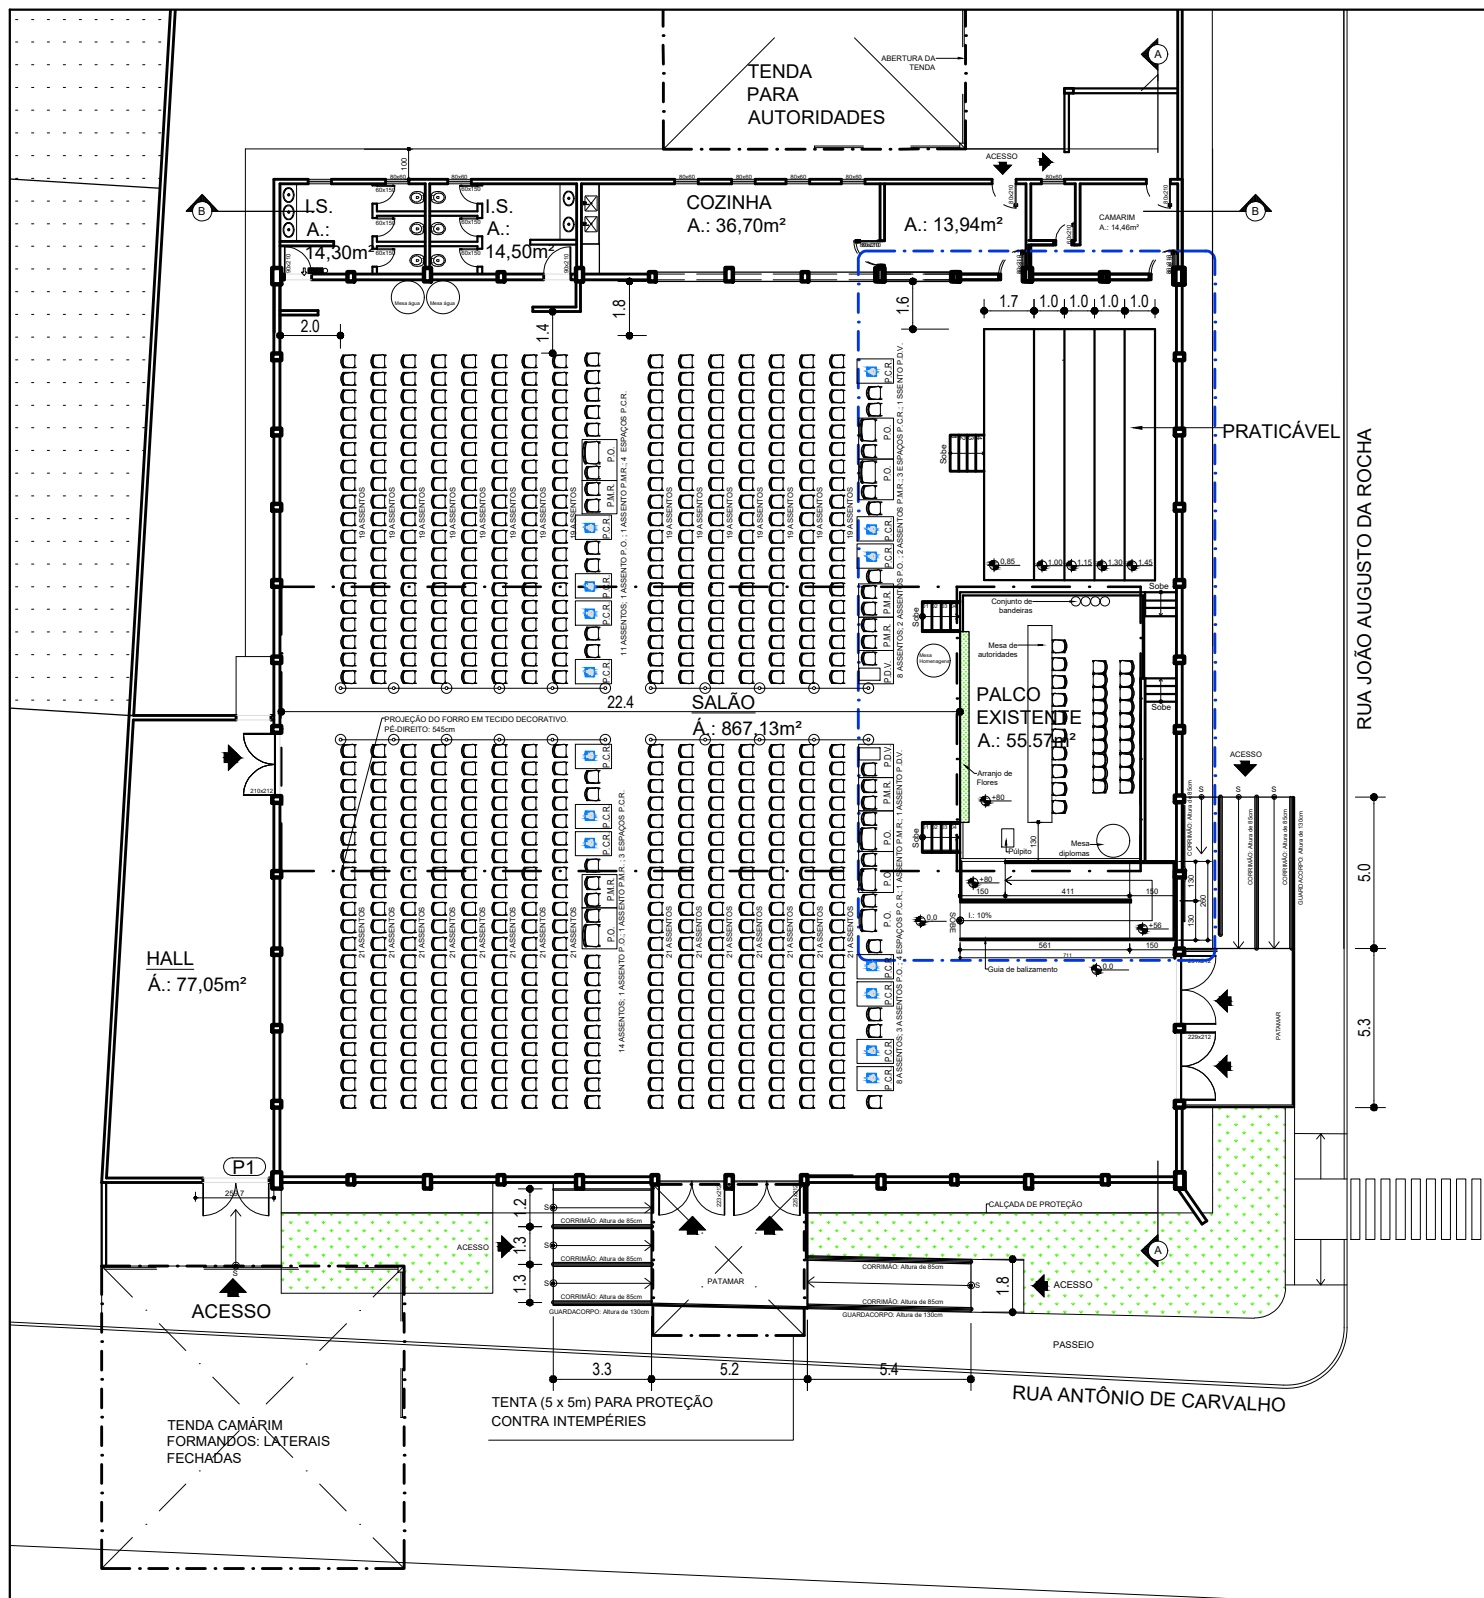

SALÃO EVENTOS S.V.P.: COLAÇÃO GRAU 2023-2
LAYOUT SALÃO DE EVENTOS
Escala: 1/200

UFV-CRP		SALÃO DE EVENTOS PREF. SEBASTIÃO VICENTE DE PAULO INSTALAÇÃO TEMPORÁRIA: COLAÇÃO GRAU - 2023-2		DAF
DIRETORIA DAF DEPARTAMENTO/SETOR PROJETOS E OBRAS Nº DO PROCESSO	TIPO DE DOCUMENTO	PLANTA BAIXA		DISCIPLINA ARQUITETURA
	CONTEÚDO	LAYOUT SALÃO		ETAPA ESTUDO PRELIMINAR
	NOME DO ARQUIVO	DAF_UFVRP_COLACAO-GRAU-2023-2_ARQ_0110		FOLHA 03/10
RRT Nº	INTERESSADO: DIRETORIA DE ENSINO/ CERIMONIAL	DESENHO:	DATA 25/10/2023	
RESPON. TÉCNICA: Arquitetura GUANAELI M. M. DA SILVA - CAU A35381-7	COORDENAÇÃO: Eng. Civil MIGUEL ANGELO MARTINO FILHO	DIRETORIA ADMINISTRATIVA FINANCEIRA LUCIANO LOPES PEREIRA	DIRETORIA GERAL RENATO ADRIANE ALVES RUAS	

ASSENTOS ESPECIAIS SEGUNDO
ABNT-NBR 9050

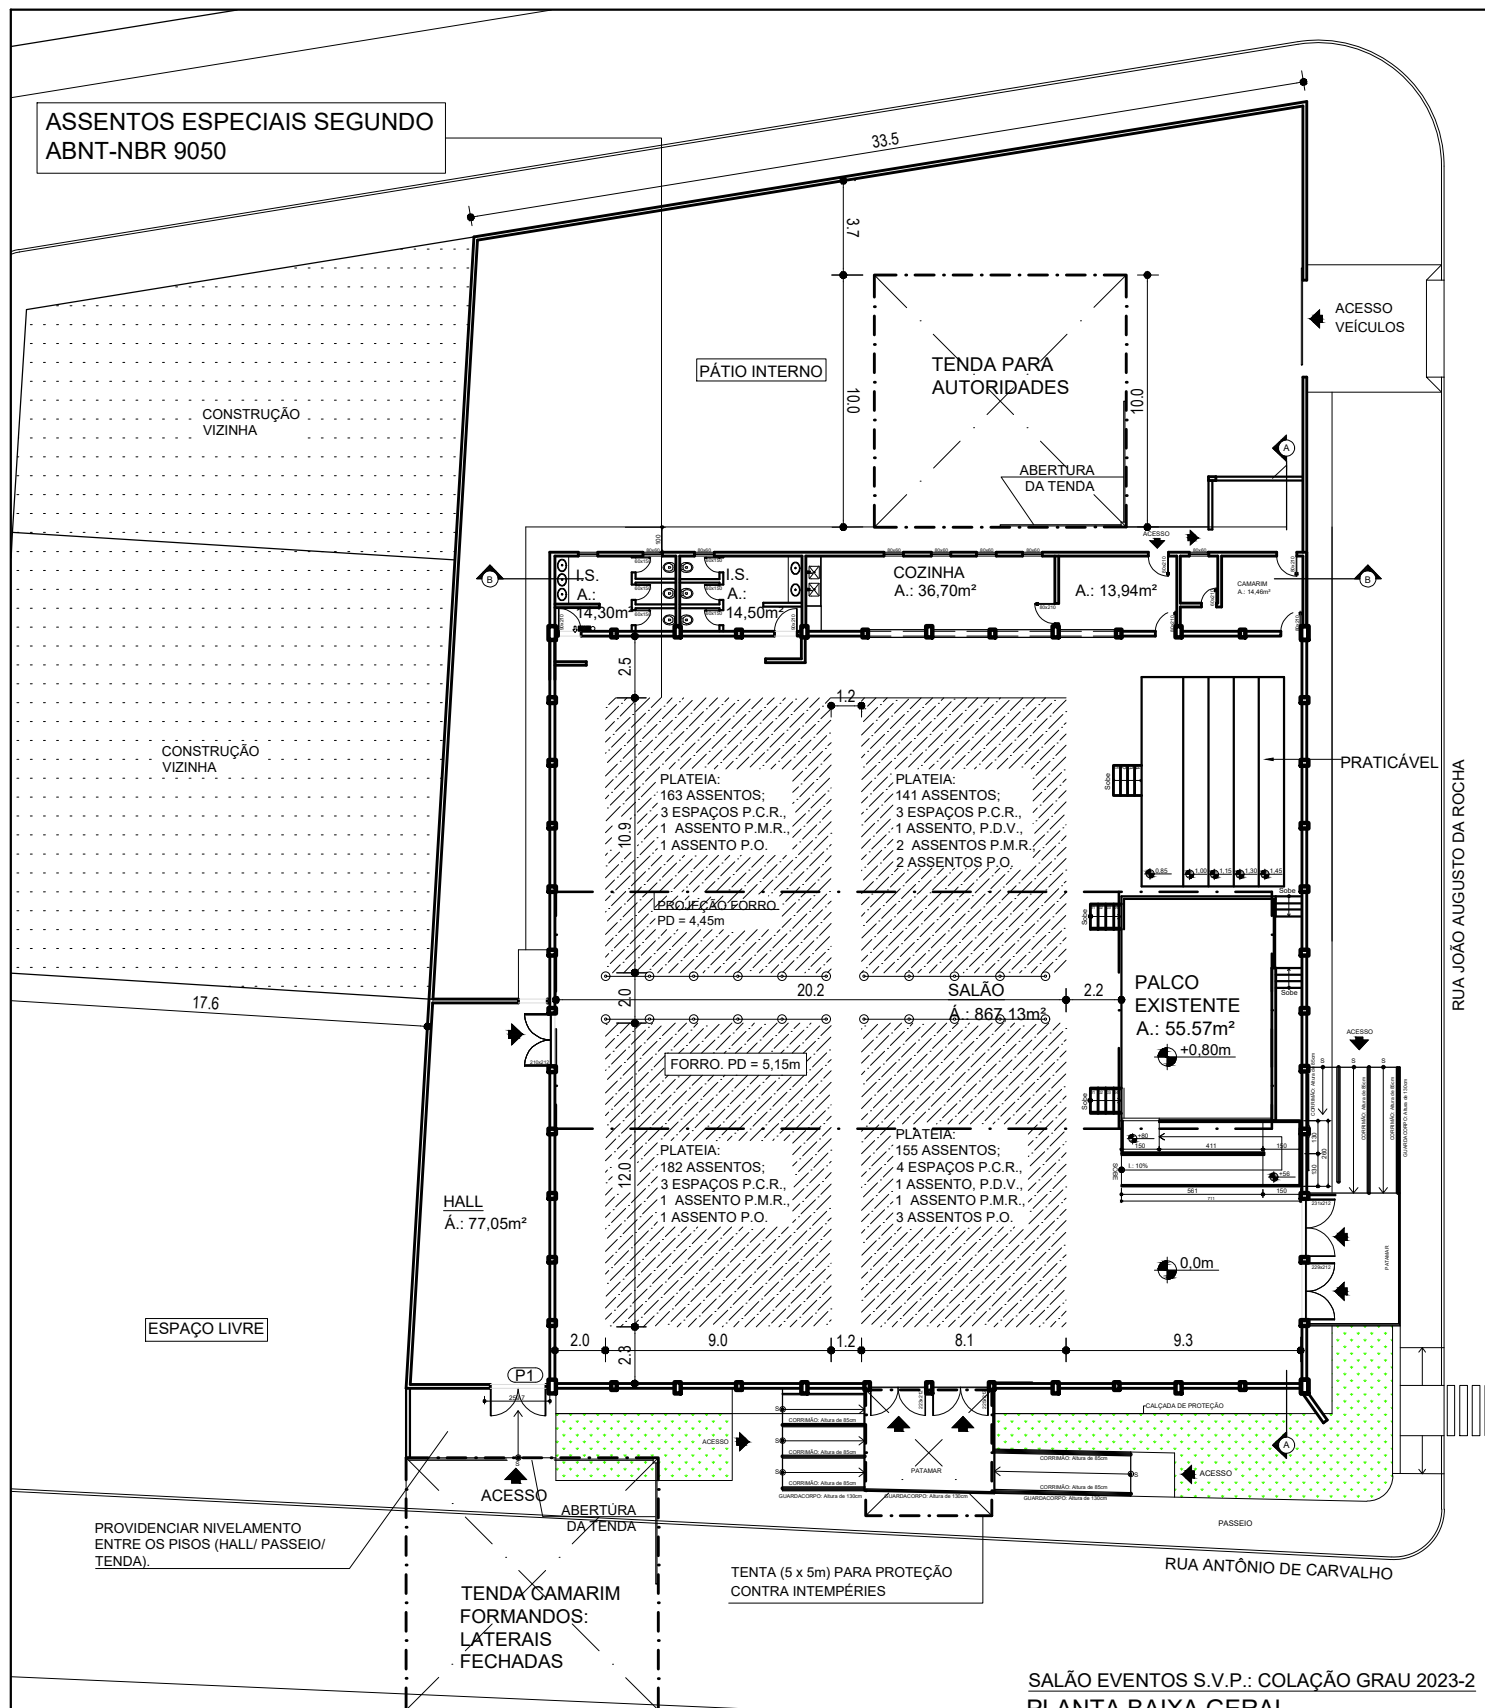


SALÃO EVENTOS S.V.P.: COLAÇÃO GRAU 2023-2

PLANTA BAIXA GERAL

Escala: 1/300

UFV-CRP		SALÃO DE EVENTOS PREF. SEBASTIÃO VICENTE DE PAULO INSTALAÇÃO TEMPORÁRIA: COLAÇÃO GRAU - 2023-2		DAF	
DIRETORIA DAF		TIPO DE DOCUMENTO PLANTA BAIXA	ESCALA INDICADA	DISCIPLINA ARQUITETURA	
DEPARTAMENTO/SETOR PROJETOS E OBRAS		CONTEÚDO PLANTA GERAL	ÁREA DA OBRA 1089,44m²	ETAPA ESTUDO PRELIMINAR	
Nº DO PROCESSO		NOME DO ARQUIVO DAF_UFVRP_COLACAO-GRAU-2023-2_ARQ_0110		FOLHA 02/10	
RRT Nº		INTERESSADO: DIRETORIA DE ENSINO/ CERIMONIAL	DESENHO:	DATA 25/10/2023	
RESPON. TÉCNICA: Arquitetura GUANAELI M. M. DA SILVA - CAU A35381-7		COORDENAÇÃO: Eng. Civil MIGUEL ANGELO MARTINO FILHO	DIRETORIA ADMINISTRATIVA FINANCEIRA LUCIANO LOPES PEREIRA	DIRETORIA GERAL RENATO ADRIANE ALVES RUAS	

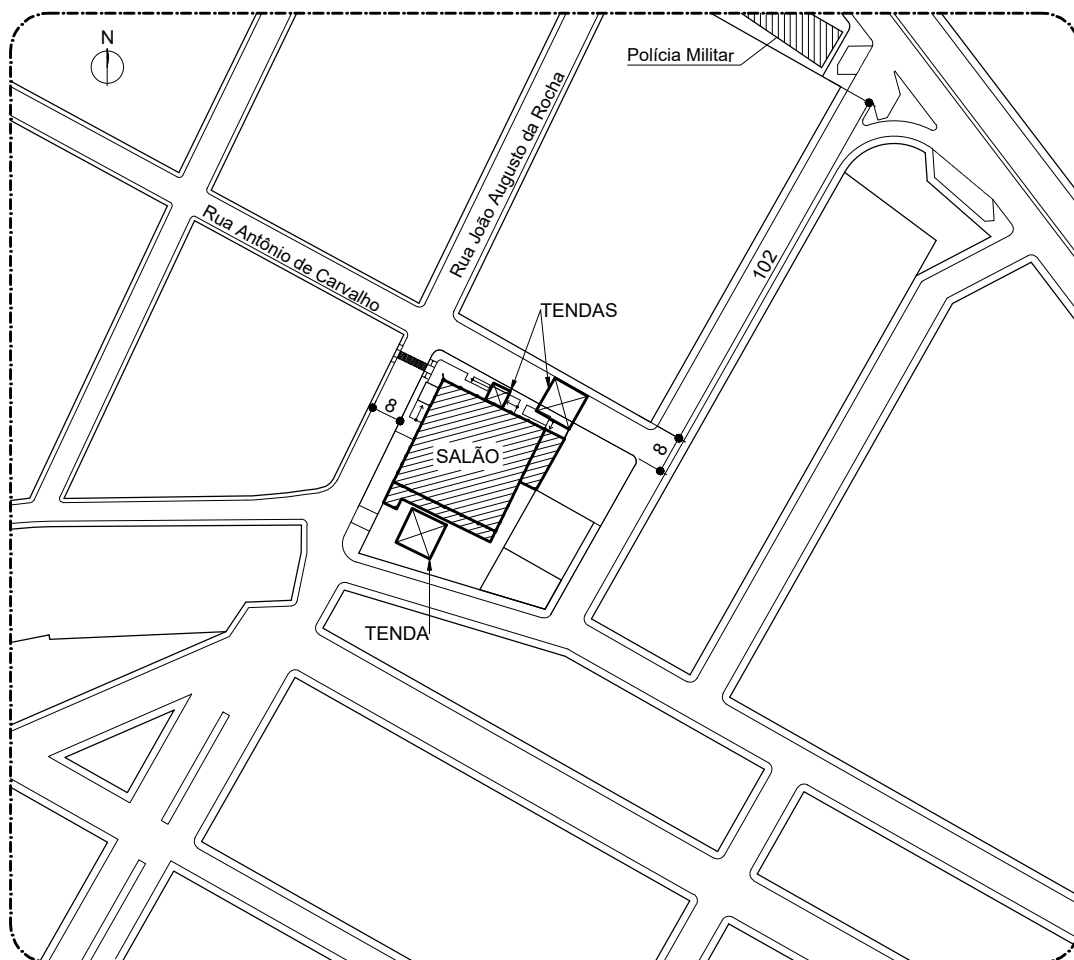

SALÃO EVENTOS S.V.P.: COLAÇÃO GRAU 2023-2

SITUAÇÃO

Escala: 1/2000

NOTAS GERAIS:

- 1- CONFERIR MEDIDAS E DIMENSÕES NO LOCAL DA INSTALAÇÃO.
- 2- PROPOSTA DE LAYOUT ILUSTRATIVA, CONFERIR TERMO DE REFERÊNCIA.
- 3- TODA E QUALQUER ALTERAÇÃO DURANTE A EXECUÇÃO DO SERVIÇO NECESSITA SER COMUNICADA E AUTORIZADA PELA CONTRATANTE.

UFV-CRP		SALÃO DE EVENTOS PREF. SEBASTIÃO VICENTE DE PAULO INSTALAÇÃO TEMPORÁRIA: COLAÇÃO GRAU - 2023-2		DAF
DIRETORIA DAF DEPARTAMENTO/SETOR PROJETOS E OBRAS Nº DO PROCESSO	TIPO DE DOCUMENTO PLANTA BAIXA	ESCALA INDICADA		DISCIPLINA ARQUITETURA
	CONTEÚDO SITUAÇÃO	ÁREA DA OBRA 1089,44m ²		ETAPA ESTUDO PRELIMINAR
	NOME DO ARQUIVO DAF_UFVRP_COLACAO-GRAU-2023-2_ARQ_0110		FOLHA 01/10	
RRT Nº	INTERESSADO: DIRETORIA DE ENSINO/ CERIMONIAL	DESENHO:	DATA 25/10/2023	
RESPON. TÉCNICA: Arquitetura GUANAELI M. M. DA SILVA - CAU A35381-7	COORDENAÇÃO: Eng. Civil MIGUEL ANGELO MARTINO FILHO	DIRETORIA ADMINISTRATIVO FINANCEIRA LUCIANO LOPES PEREIRA	DIRETORIA GERAL RENATO ADRIANE ALVES RUAS	